


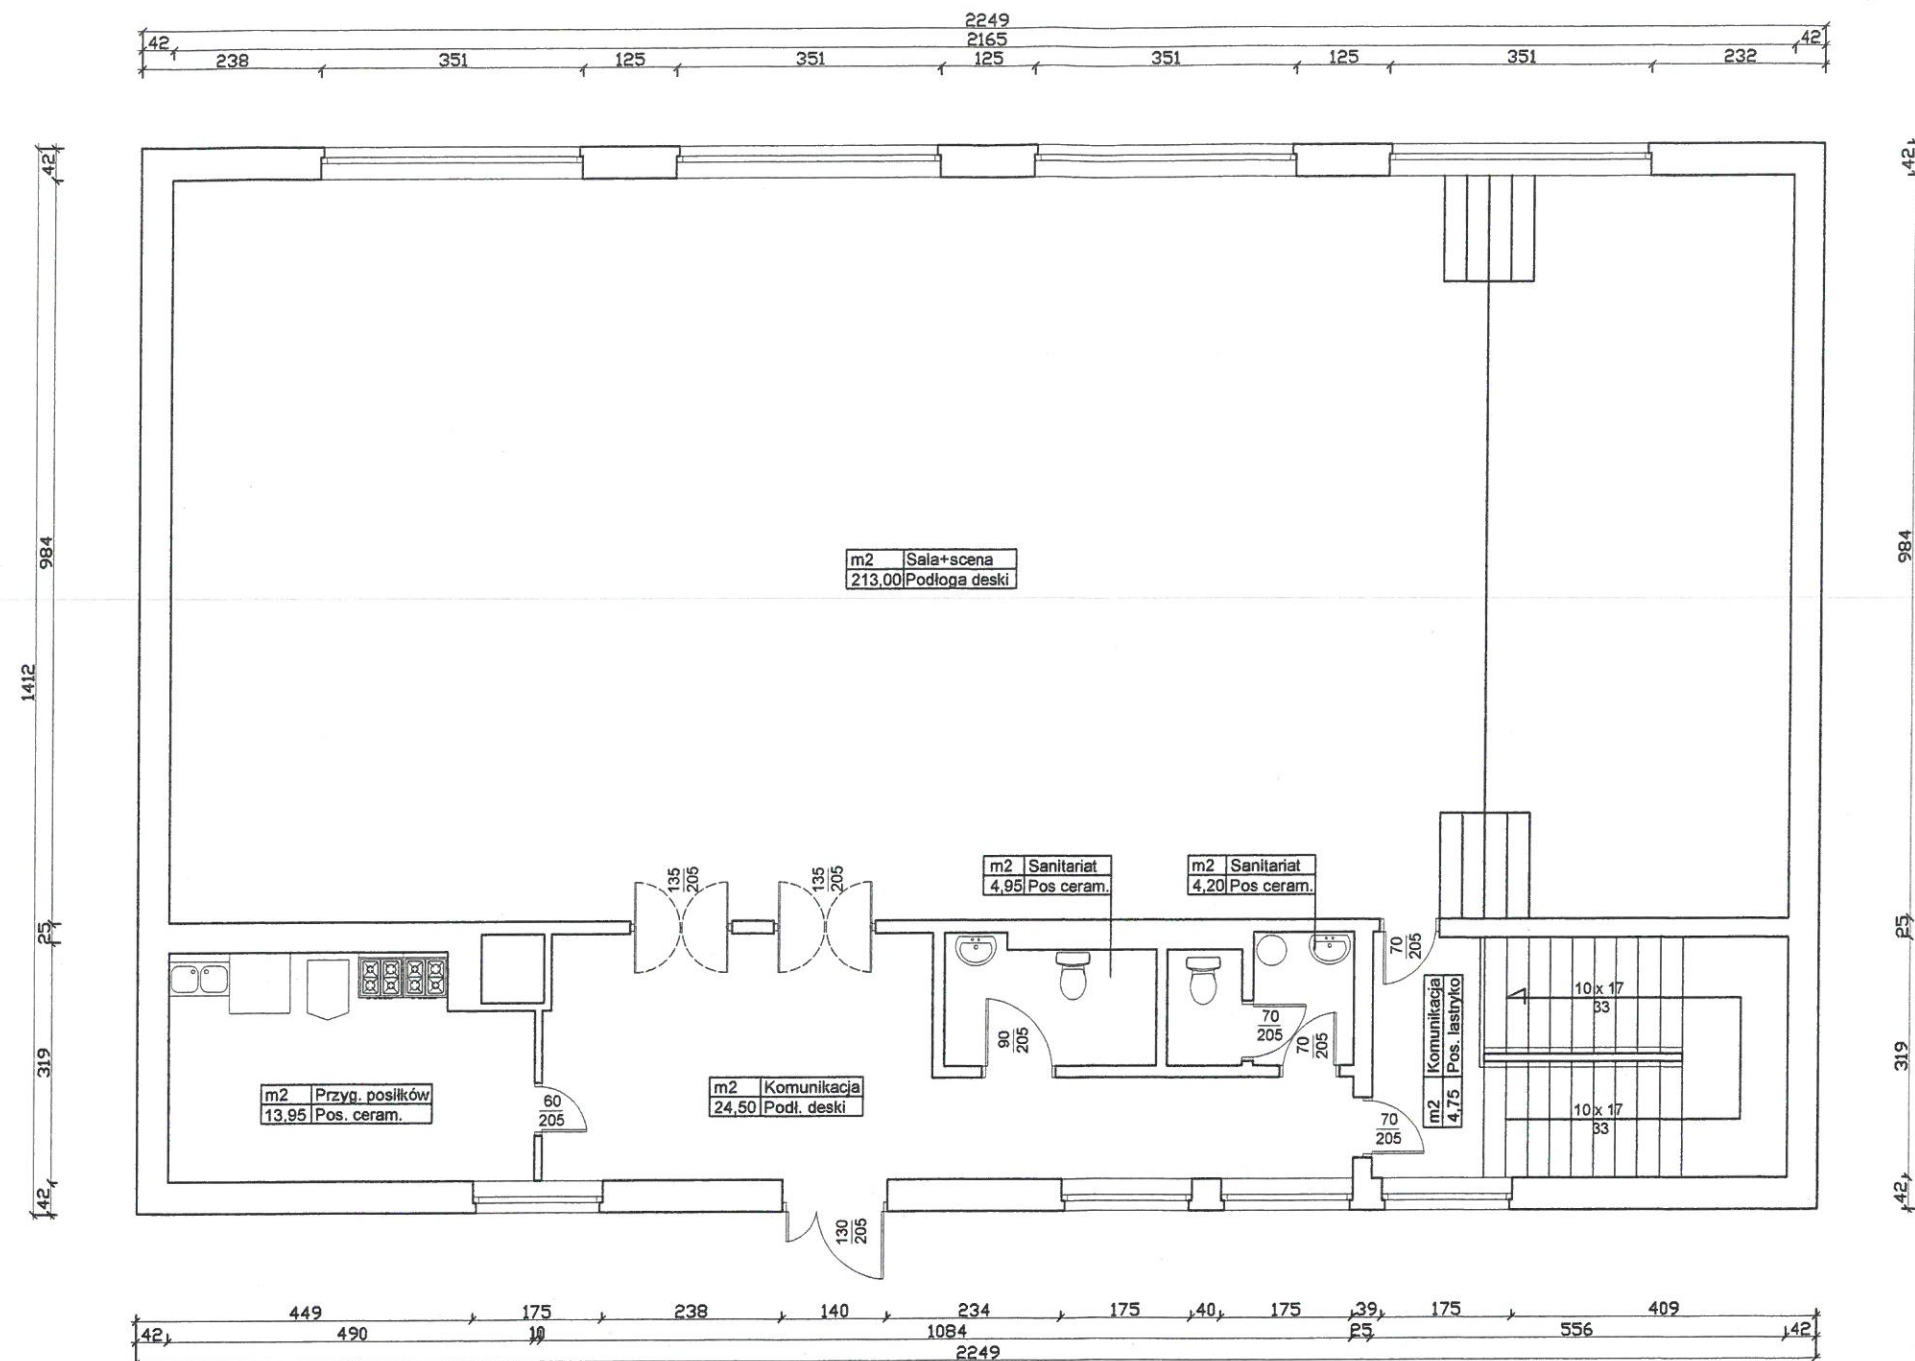

DBD Studio Budownictwo i projektowanie wnętrz		DBD STUDIO Szczupakowski Patryk UL. BOLESŁAWA CHROBREGO 61, 88-100 INOWROCŁAW	
OBIEKT: BUDYNEK ŚWIETLICY KRUSZWICA, UL. NADGOPLAŃSKA, DZ. NR 153/1		Skala 1 : 100	Nr Rys. A-3
WŁAŚCICIEL: GMINA KRUSZWICA UL. NADGOPLAŃSKA 4, 88-150 KRUSZWICA		DATA OPRACOWANIA LUTY 2016 R.	
NAZWA RYSUNKU: RZUT PARTERU		BRANŻA Architektura	
OPRACOWAŁ:		Ludomir Szczupakowski upr. nr GP-KZ-7342/346/94	