

ID.6640.1928.2023
Stan na dzień: 19.07.2023r.
Układ współrzędnych: "PL-2000 strefa 6"
Układ wysokości: "PL-EVRF 2007-NH"

MAPA DO CELÓW PROJEKTOWYCH SKALA 1:500

Województwo: kujawsko - pomorskie
Powiat: inowrocławski
Jednostka ewidencyjna: 040706_4 miasto Kruszwica
Obręb: 0001 Kruszwica
Działka: 103, 106


Nie wyklucza się istnienia w terenie przewodów podziemnych ułożonych a nie zgłoszonych do inwentaryzacji.

WYKONAWCA:

Zakład Usług Geodezyjnych GEOBUD
Jan Zawada
ul. Zamkowa 9 88-150 Kruszwica
NIP 556 108 01 34 Regon 386584105
tel. 601 671 624

Poświadczam, że niniejszy dokument został opracowany w wyniku prac geodezyjnych i kartograficznych, których rezultaty zawiera operat techniczny pozytywnie zweryfikowany. Jednocześnie informuję, że jestem świadomy odpowiedzialności karnej za złożenie fałszywego oświadczenia.	
Identyfikator zgłoszenia prac geodezyjnych	ID 6640.1928.2023
Organ służby geodezyjnej, który otrzymał zgłoszenie	Starosta Inowrocławski
Wykonawca prac geodezyjnych	Zakład Usług Geodezyjnych GEOBUD Jan Zawada Protokół Weryfikacji
Nr oraz data sporządzenia dokumentu zawierającego wynik pozytywnej weryfikacji	Nr 6640.1928.2023_33877...z dnia...31.07.2023r.
Imię i nazwisko oraz nr uprawnień zawodowych kierownika prac	

GEODETA UPRAWNIENI
Jan Zawada
Upr. MGPiB nr 13819

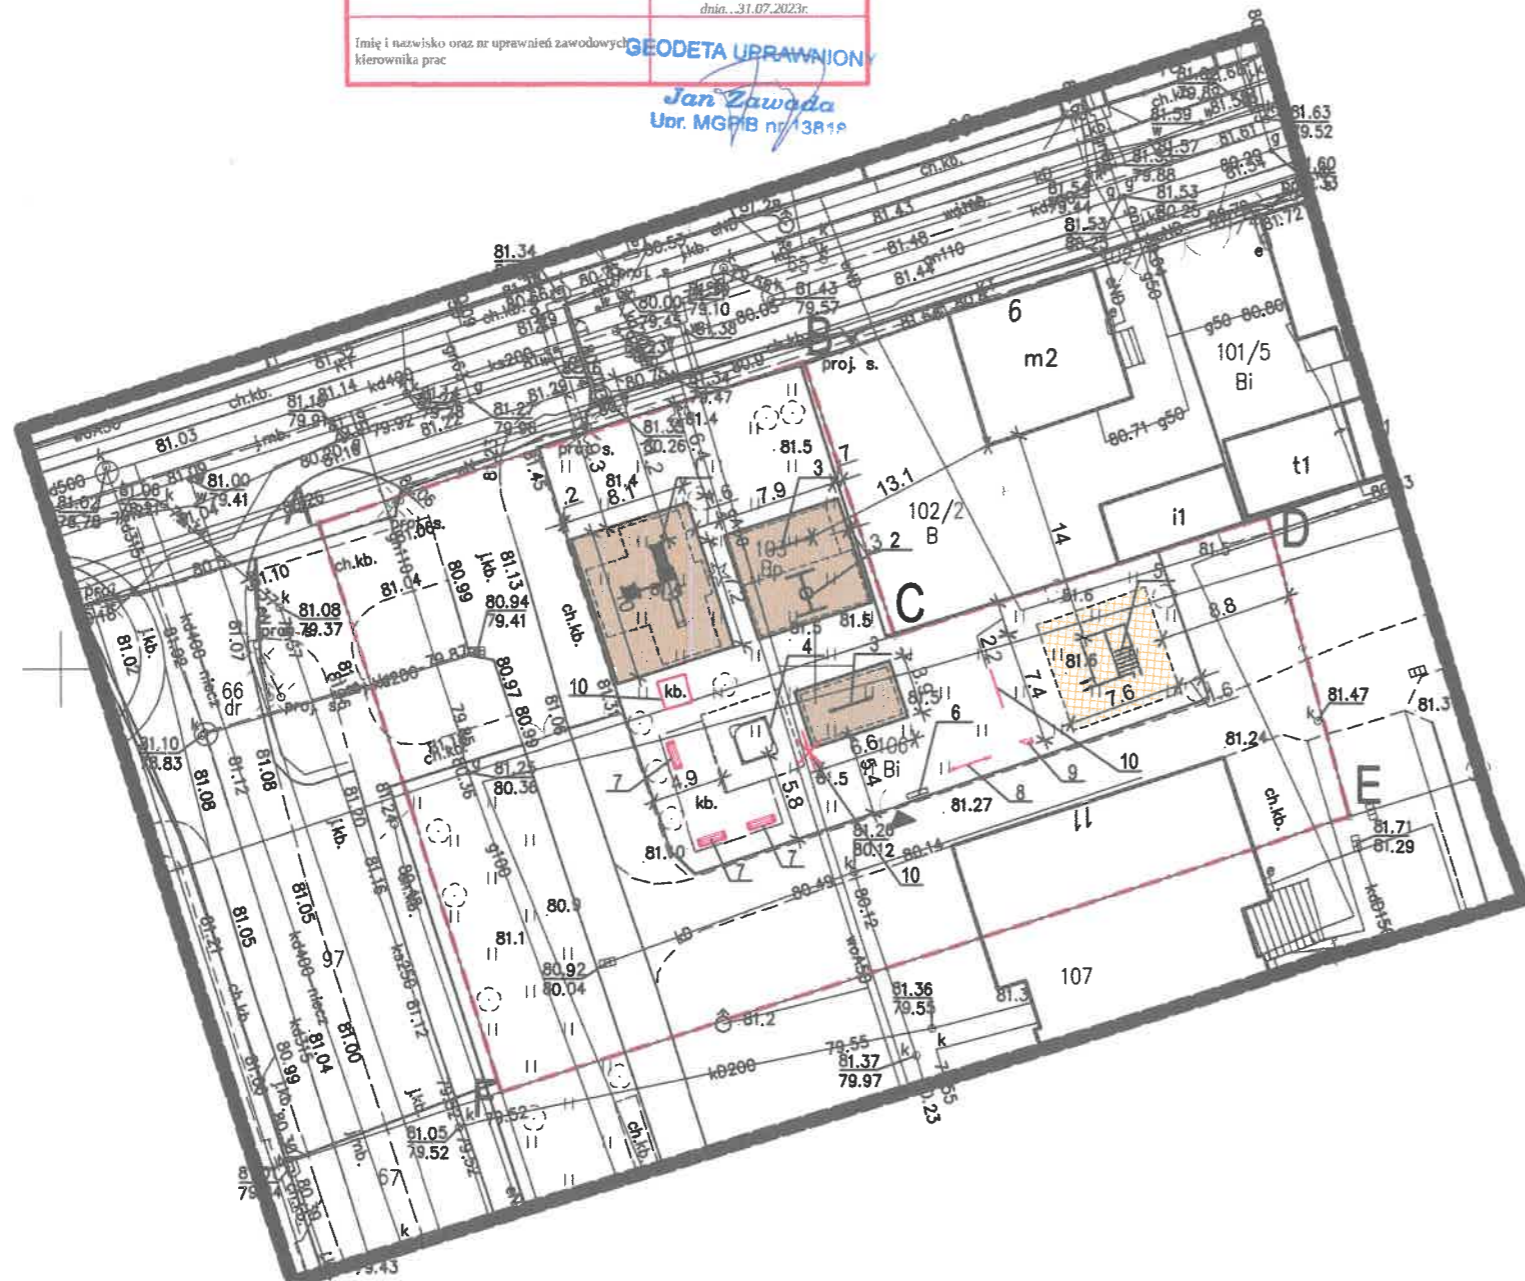

LEGENDA :

- GRANICA OPRACOWANIA
- ISTN. DRZEWO LIŚCIASTE
- ISTN. DRZEWO IGLASTE
- RZĘDNE ISTNIEJĄCE
- ELEMENTY DO USUNIĘCIA
- NAWIERZCHNIA PIASKOWA BEZPIECZNA
- NAWIERZCHNIA BEZPIECZNA GUMOWA
- OBRZEŻE NAWIERZCHNI PIASKOWEJ

PROJEKTOWANA MAŁA ARCHITEKTURA Wrocławiu Wydział Architektury Biuro Projektowa i Realizacji Inwestycji

- ZESTAW ZABAWOWY
- BOCIANIE GNIAZDO
- HUŚTAWKA WAGOWA
- PIASKOWNICA
- ZESATW KALISTENIKI
- TABLICA REGULAMIN

ISTNIEJĄCA MAŁA ARCHITEKTURA

- ISTN. ŁAWKA Z OPARCIEM
- ISTN. HUŚTAWKA WAGOWA
- ISTN. URZĄDZNIE SPRĘŻYNOWE
- ISTN. PIASKOWNICA
- ISTN. TRZEPAK

WSZELKIE PRAWA DO NINIEJSZEGO OPRACOWANIA ZASTRZEŻONE
ALL RIGHTS FOR THIS PROJECT RESERVED

Firma/firm: PROOBIEKT	
85-360 BYDGOŚCZ, UL. PABÓREK 120/2 TEL. 608462713 NIP 953-191-26-26	
Objekt:	ZAGOSPODAROWANIE TERENU PLAC ZABAW NA TERENIE SP NR 2
Lokalizacja:	Kruszwica 88-150 ul. A. Mickiewicza 11 dz. nr 103, 106 obr. 0001
Inwestor:	Szkoła Podstawowa nr 2 ul. A. Mickiewicza 11 88-150 Kruszwica
Faza projektu:	PROJEKT BUDOWLANY
Część branżowa:	ARCHITEKTURA
Projektant:	mgr inż. arch. Krzysztof Faleńczyk nr upr. KPOKK IA 25/2005 spec: architektoniczna bez ograniczeń
Sprawdzający:	
Tytuł rysunku:	PROJEKT ZAGOSPODAROWANIA TERENU
	Skala: 1:500 Data: 25.07.2023 Format: A1

Projekt zagospodarowania terenu opracowany został na kopii mapy do celów projektowych. Oświadczam, iż kopia mapy do celów projektowych jest zgodna z oryginałem.

KRZYSZTOF FALEŃCZYK

6521550
5837950