


1. Konserwacja i uzupełnienie muru obwodowego zamku wraz z szczyłą bramy,
2. Nivielacja przedpiersia bramy,
3. Nivielacja dojścia do bramy,
4. Proponowana lokalizacja drewnianego mostu pieszego łączącego wzgórze zamkowe z gódem (wg odrębnego opracowania),
5. Odbudowa i adaptacja piwnic zamkowych wraz z lokalizacją pawilonu usług turystycznych,
6. Konserwacja i uzupełnienie muru obwodu zamkowego,
7. Uczyłnienie w nawierzchni przebiegu muru obwodowego,
8. Nivielacja przedpiersia muru zamkowego,

Autorska Pracownia arch. Macieja Malachowicza ul. Orłowskiego 11, 51-637 Wrocław, tel. (071) 345 26 54	
Projekt konserwacji i uzupełnienia obwodu murów Zamku w Kruszwicy, wraz z adaptacją piwnic zamkowych	
Projekt zagospodarowania terenu	
data VII 2008	ul. Nadgoplańska 4
skala 1:500	88-150 Kruszwica, ul. Nadgoplańska 4
rysunek 1	autor: dr inż. arch. Maciej Malachowicz nr upr 88/81/WBPP
	mgr inż. arch. Rafał Kamicki sprawdzający: prof. dr hab. inż. arch. Edmund Malachowicz nr upr 1694/58/WBPP

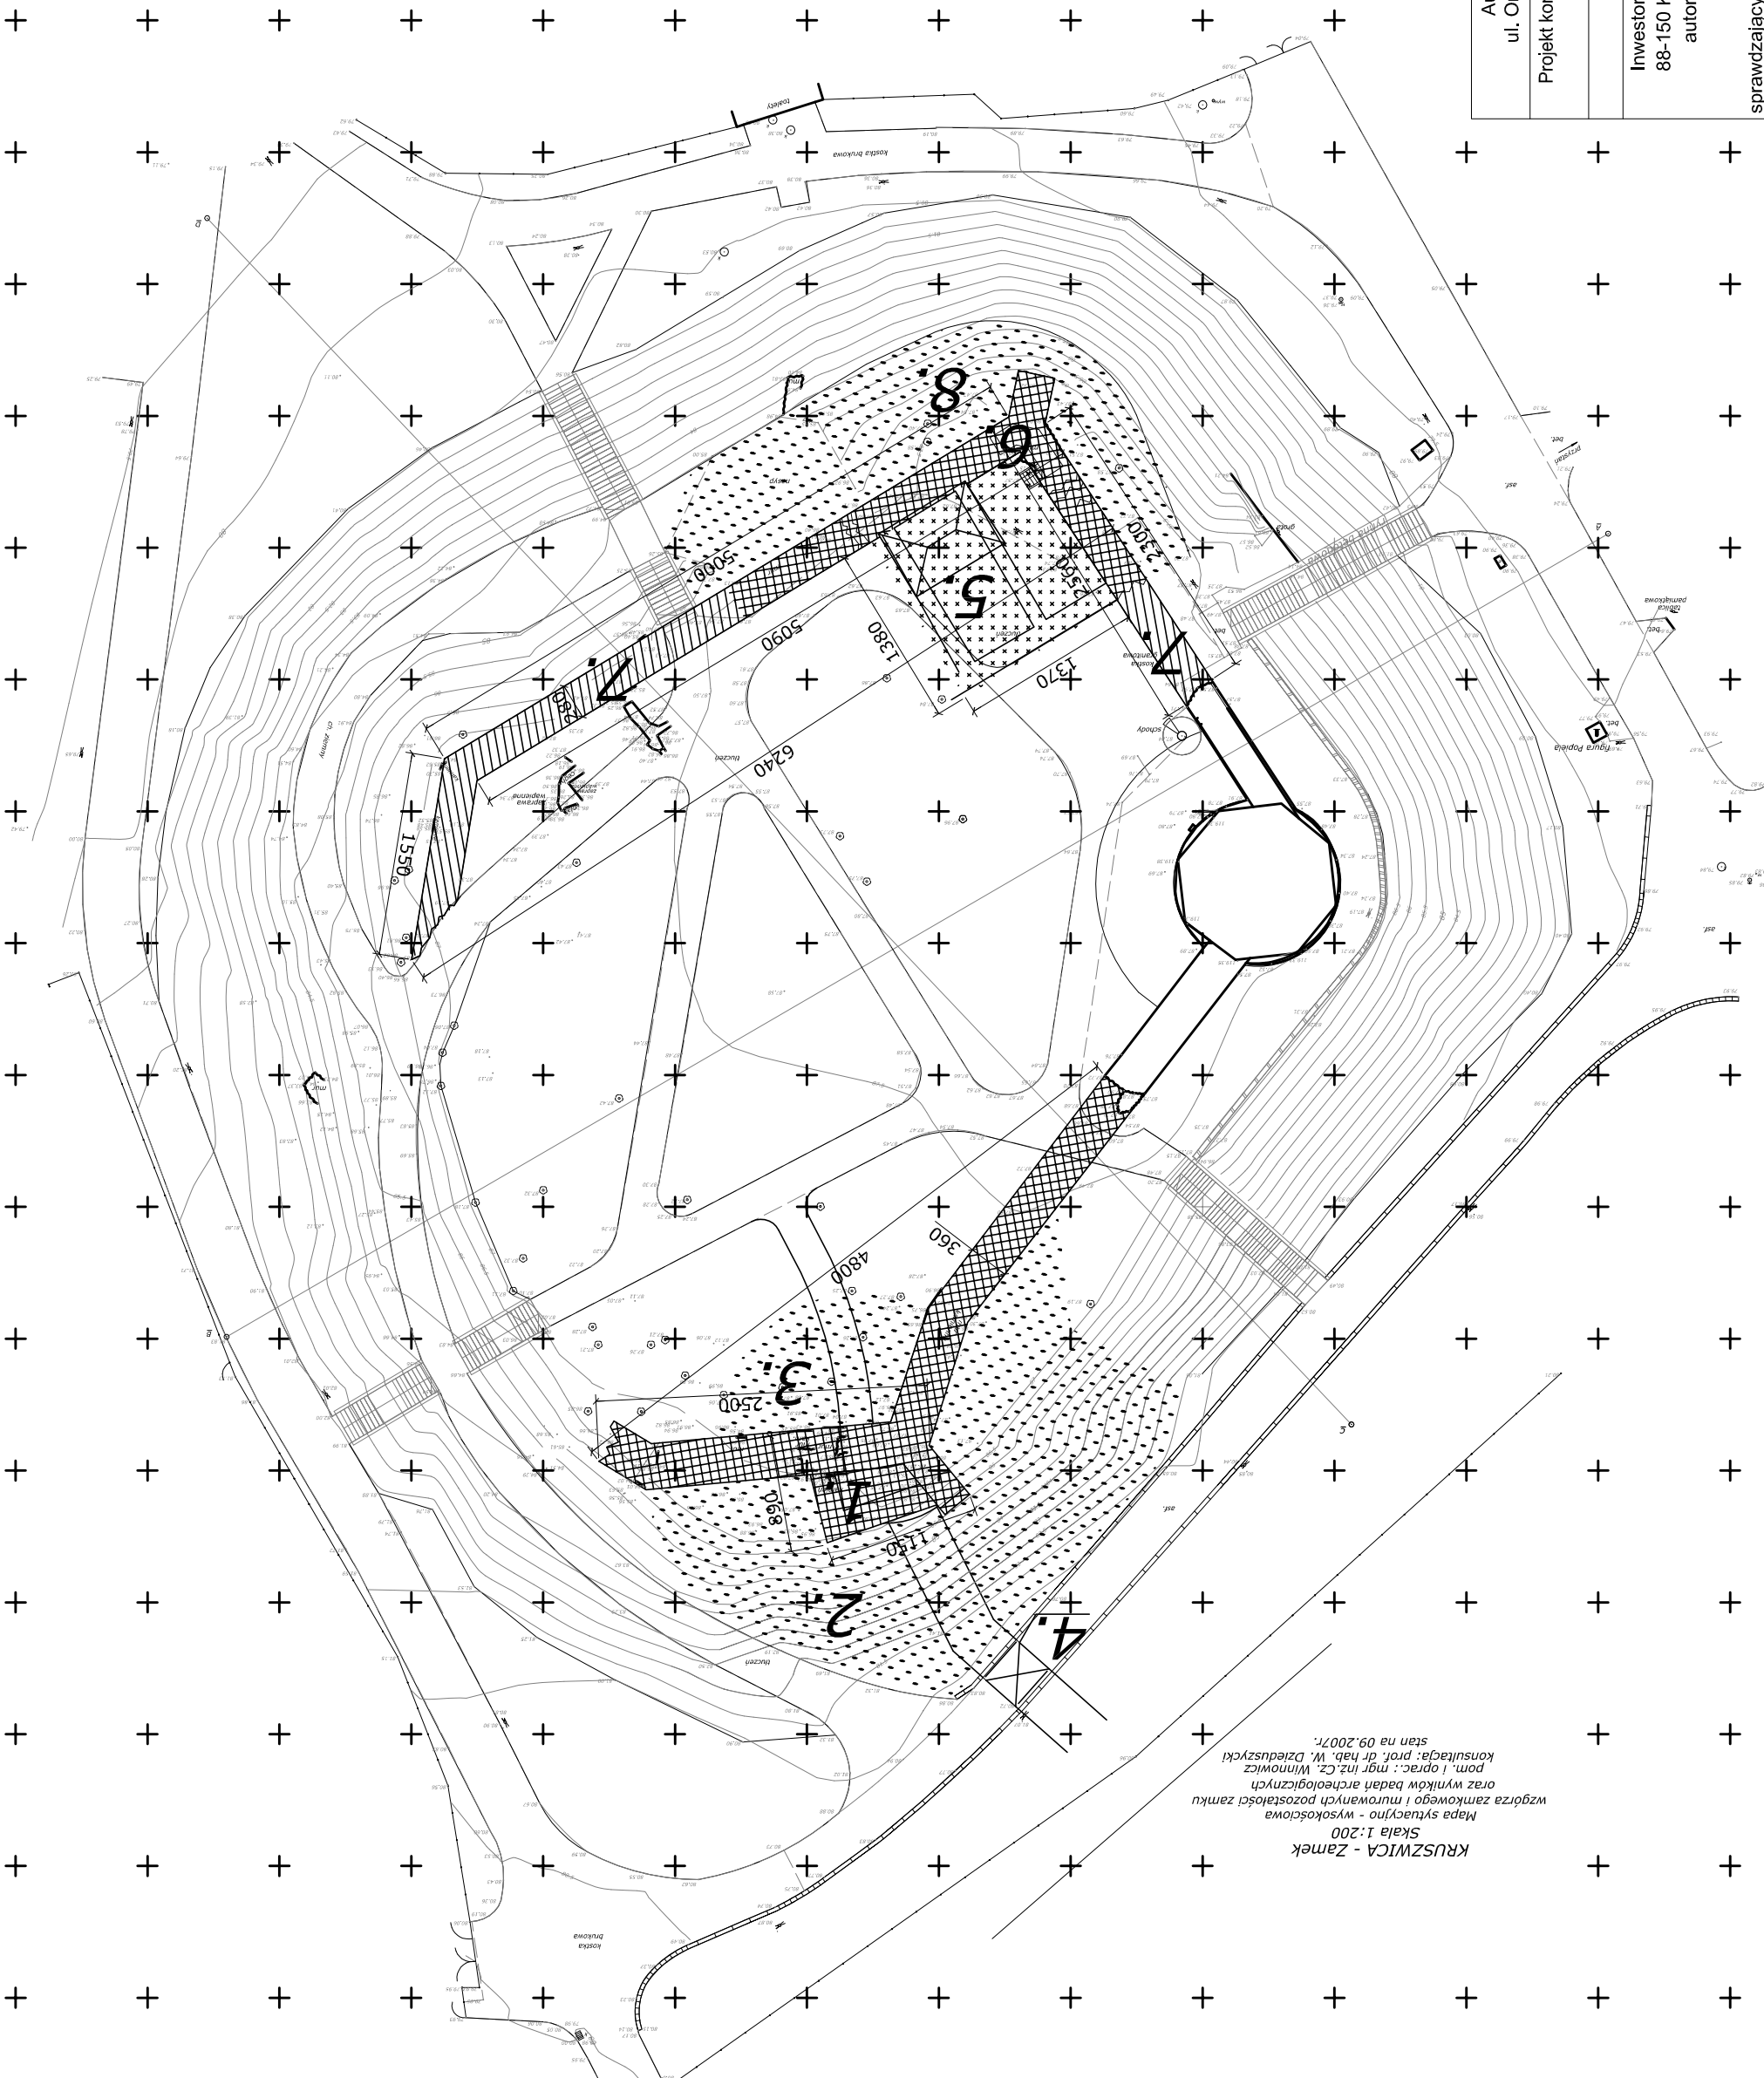

KRUSZWICA - Zamek
Skala 1:200
Mapa sytuacyjno - wysokościowa
wzgórze zamkowego i murówianych pozostałości zamku
oraz wyników badań archeologicznych
pom. i oprac.: mgr inż. Cz. Winowicz
konsultacja: prof. dr hab. W. Dzieduszycki
stan na 09.2007r.