

Województwo: kujawsko-pomorskie
Powiat: Inowrocławski
Jednostka ewidencyjna: Kruszwica - M 040706_4
Obręb: Kruszwica Obr. 6 0006

Poświadcza się zgodność niniejszej kopii z treścią materiału państwowego zasobu geodezyjnego i kartograficznego

Poświadcza się zgodność niniejszej kopii z treścią materiału państwowego zasobu geodezyjnego i kartograficznego

Nazwa materiału zasobu

X(2) AG34.2C4

identifikator ewidencyjny materiału zasobu


2014-08-04
Data wykonania kopii

bet. 81.81 00
8279 33 00

Imię nazwisko (płe):

KOPIA MAPY ZASADNICZEJ
SKALA 1:500

isk. zloze pom. (ENEA)
+ poj. sloze stevnom.

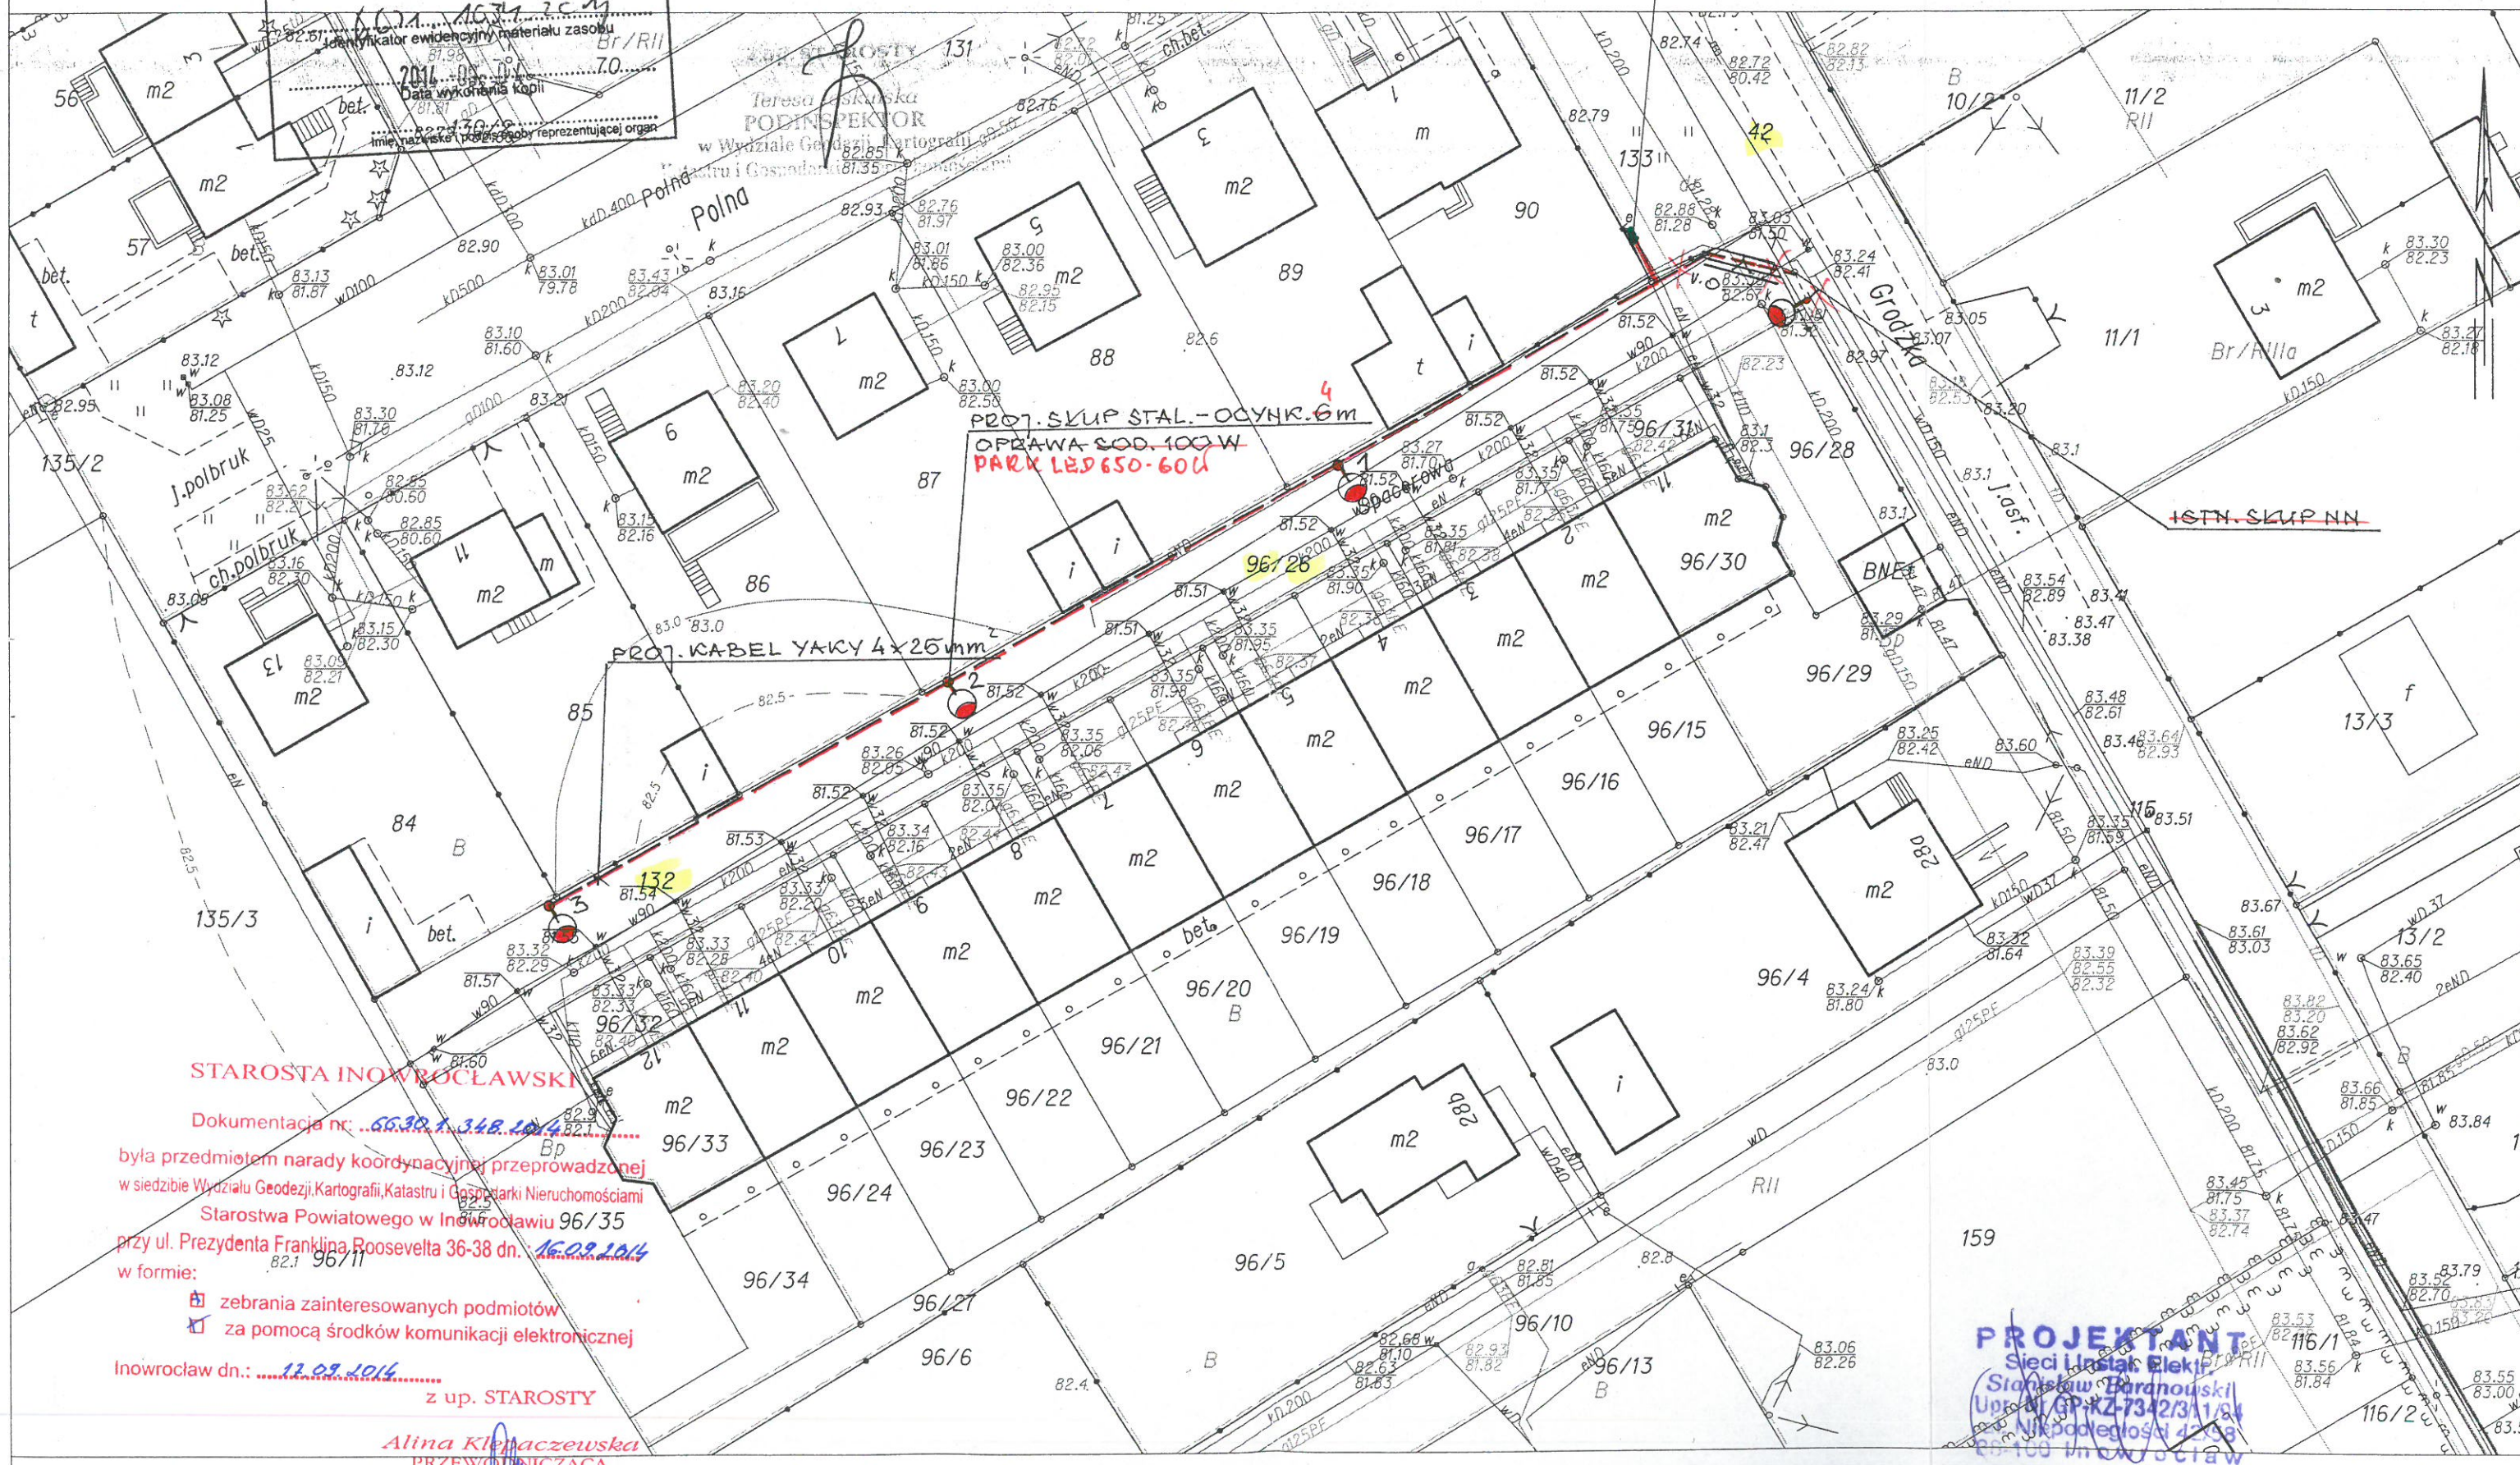

STAROSTA INOWROCŁAWSKI

Dokumentacija nr: 66301.348.204 $\frac{82.9}{82.1}$

była przedmiotem narady koordynacyjnej przeprowadzonej
w siedzibie Wydziału Geodezji, Kartografii, Katastru i Gospodarki Nieruchomościami
Starostwa Powiatowego w Inowrocławiu 96/35
przy ul. Prezydenta Franklina Roosevelta 36-38 dn.: 16.09.2014
w formie: 82.1 96/11

☒ zebrania zainteresowanych podmiotów
☒ za pomocą środków komunikacji elektronicznej

Inowrocław dn.: 12.09.2014

z up. STAROSTY

Alina Klepaczevska
PRZEWODNICZĄCA
narad koordynacyjnych

Inowrocław dn. 2014-09-04
Sporządził(a) wydruk: Marcin Wiśniewski

PROJEKTANT
Sieci i Instal. Elektrycznych
Stanisław Baranowski
Upr. Nr. GP-KZ-7342/31/8
ul. Niepodległości 420g
20-100 Wrocław

RYS. NR 1

STAROSTA INOWROCŁAWSKI


Poswiadcza się zgodność niniejszej kopii z treścią materiału państwowego zasobu geodezyjnego i kartograficznego

Kopia mapy zasadniczej
Nazwa materiału zasobu

Identyfikator ewidencyjny materiału zasobu
2014-09-04
Data wykonania kopii
Imię i nazwisko (posługujący reprezentujący organ)

KOPIA MAPY ZASADNICZEJ
SKALA 1:500


ist. stacje pom. (ZNA) + proj. stacje składowe.

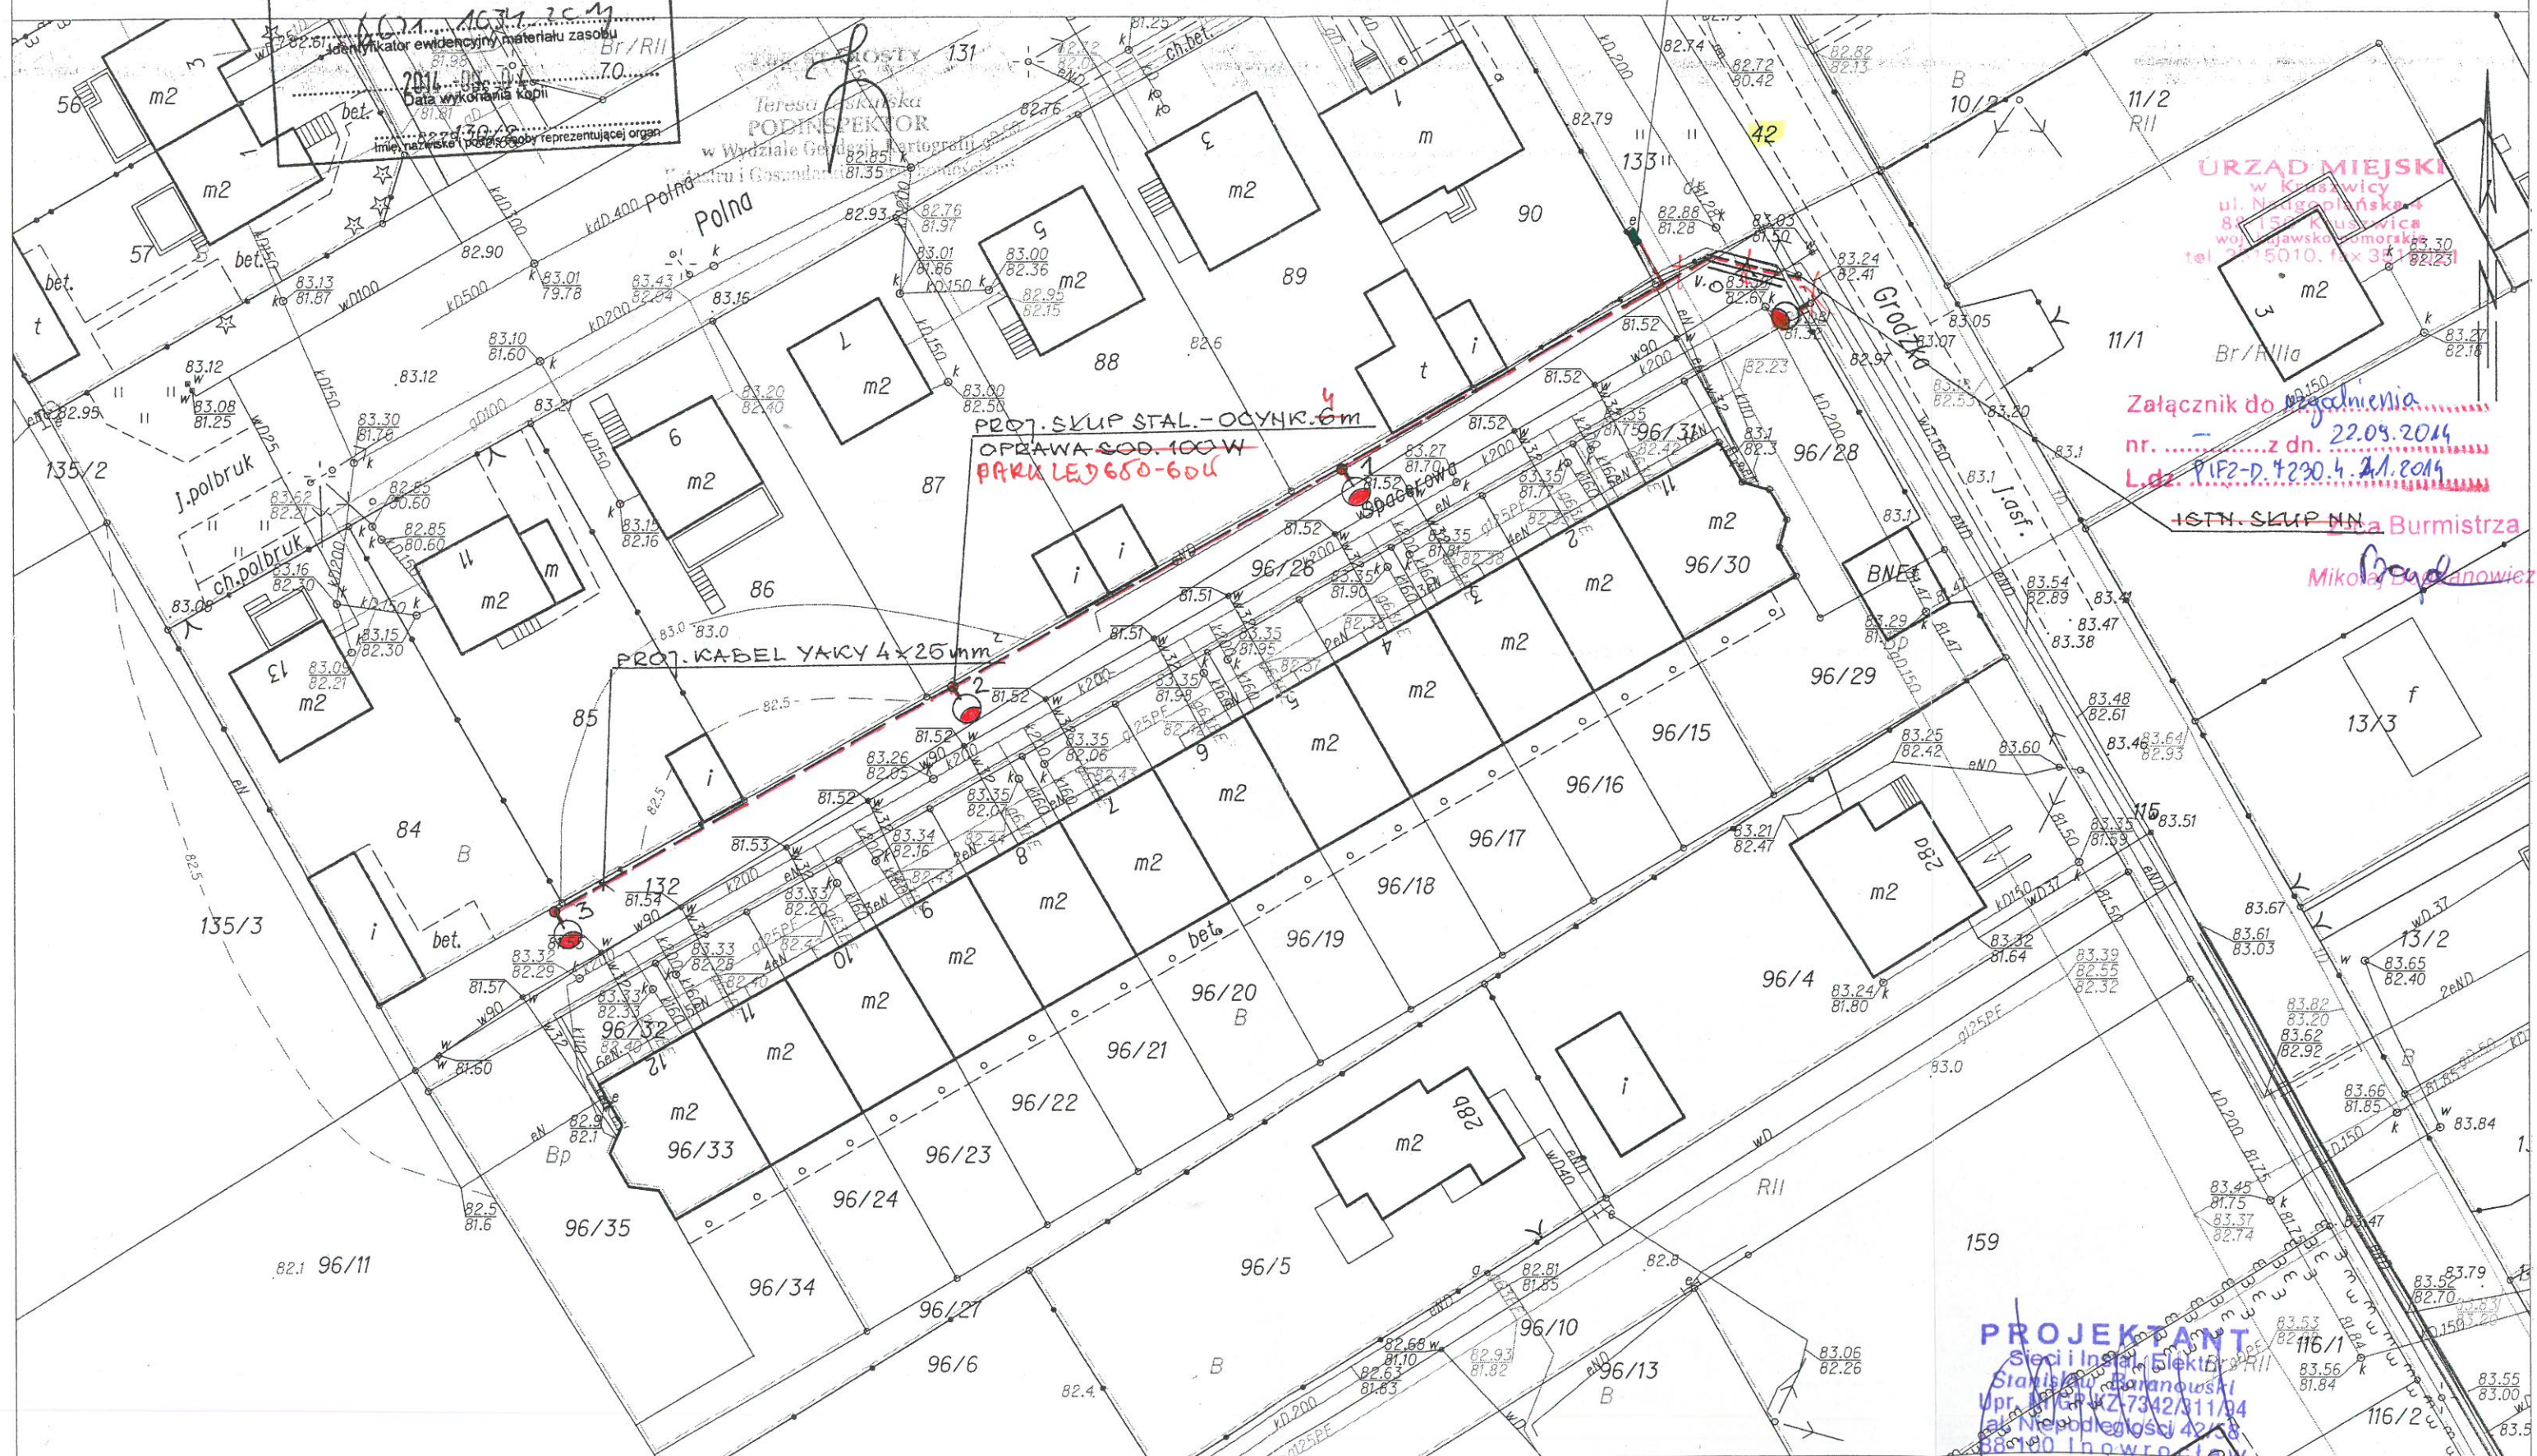

Obwód: Kruszwica Obr. 6 0006

Nazwa materiału zasobu

isk. zbirce pom. (ENEA)
+ prof. brega otevoen.

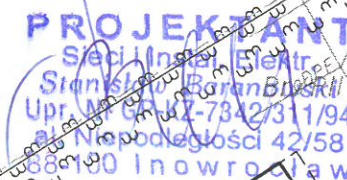

RYS. NR 1