



Inwentaryzacja
1:100


Przekrój A-A

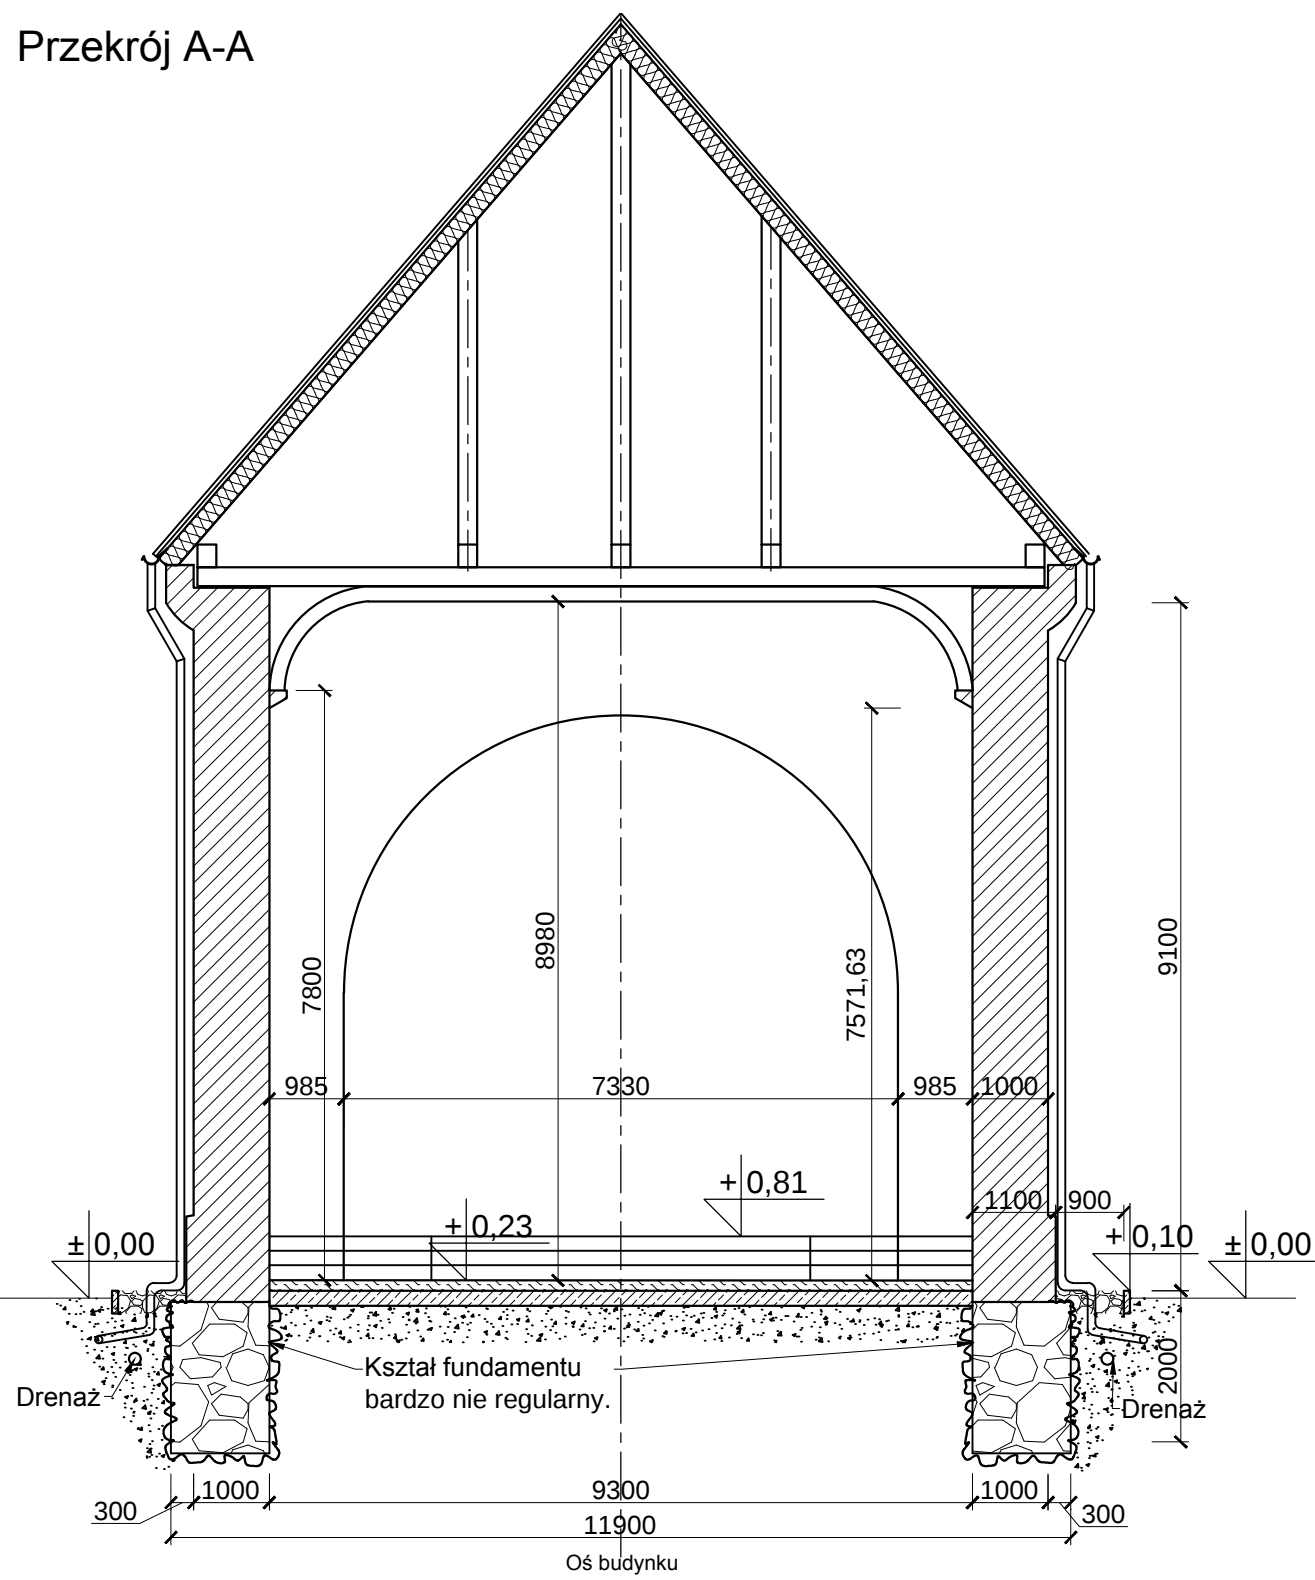

Elewacja
1:100

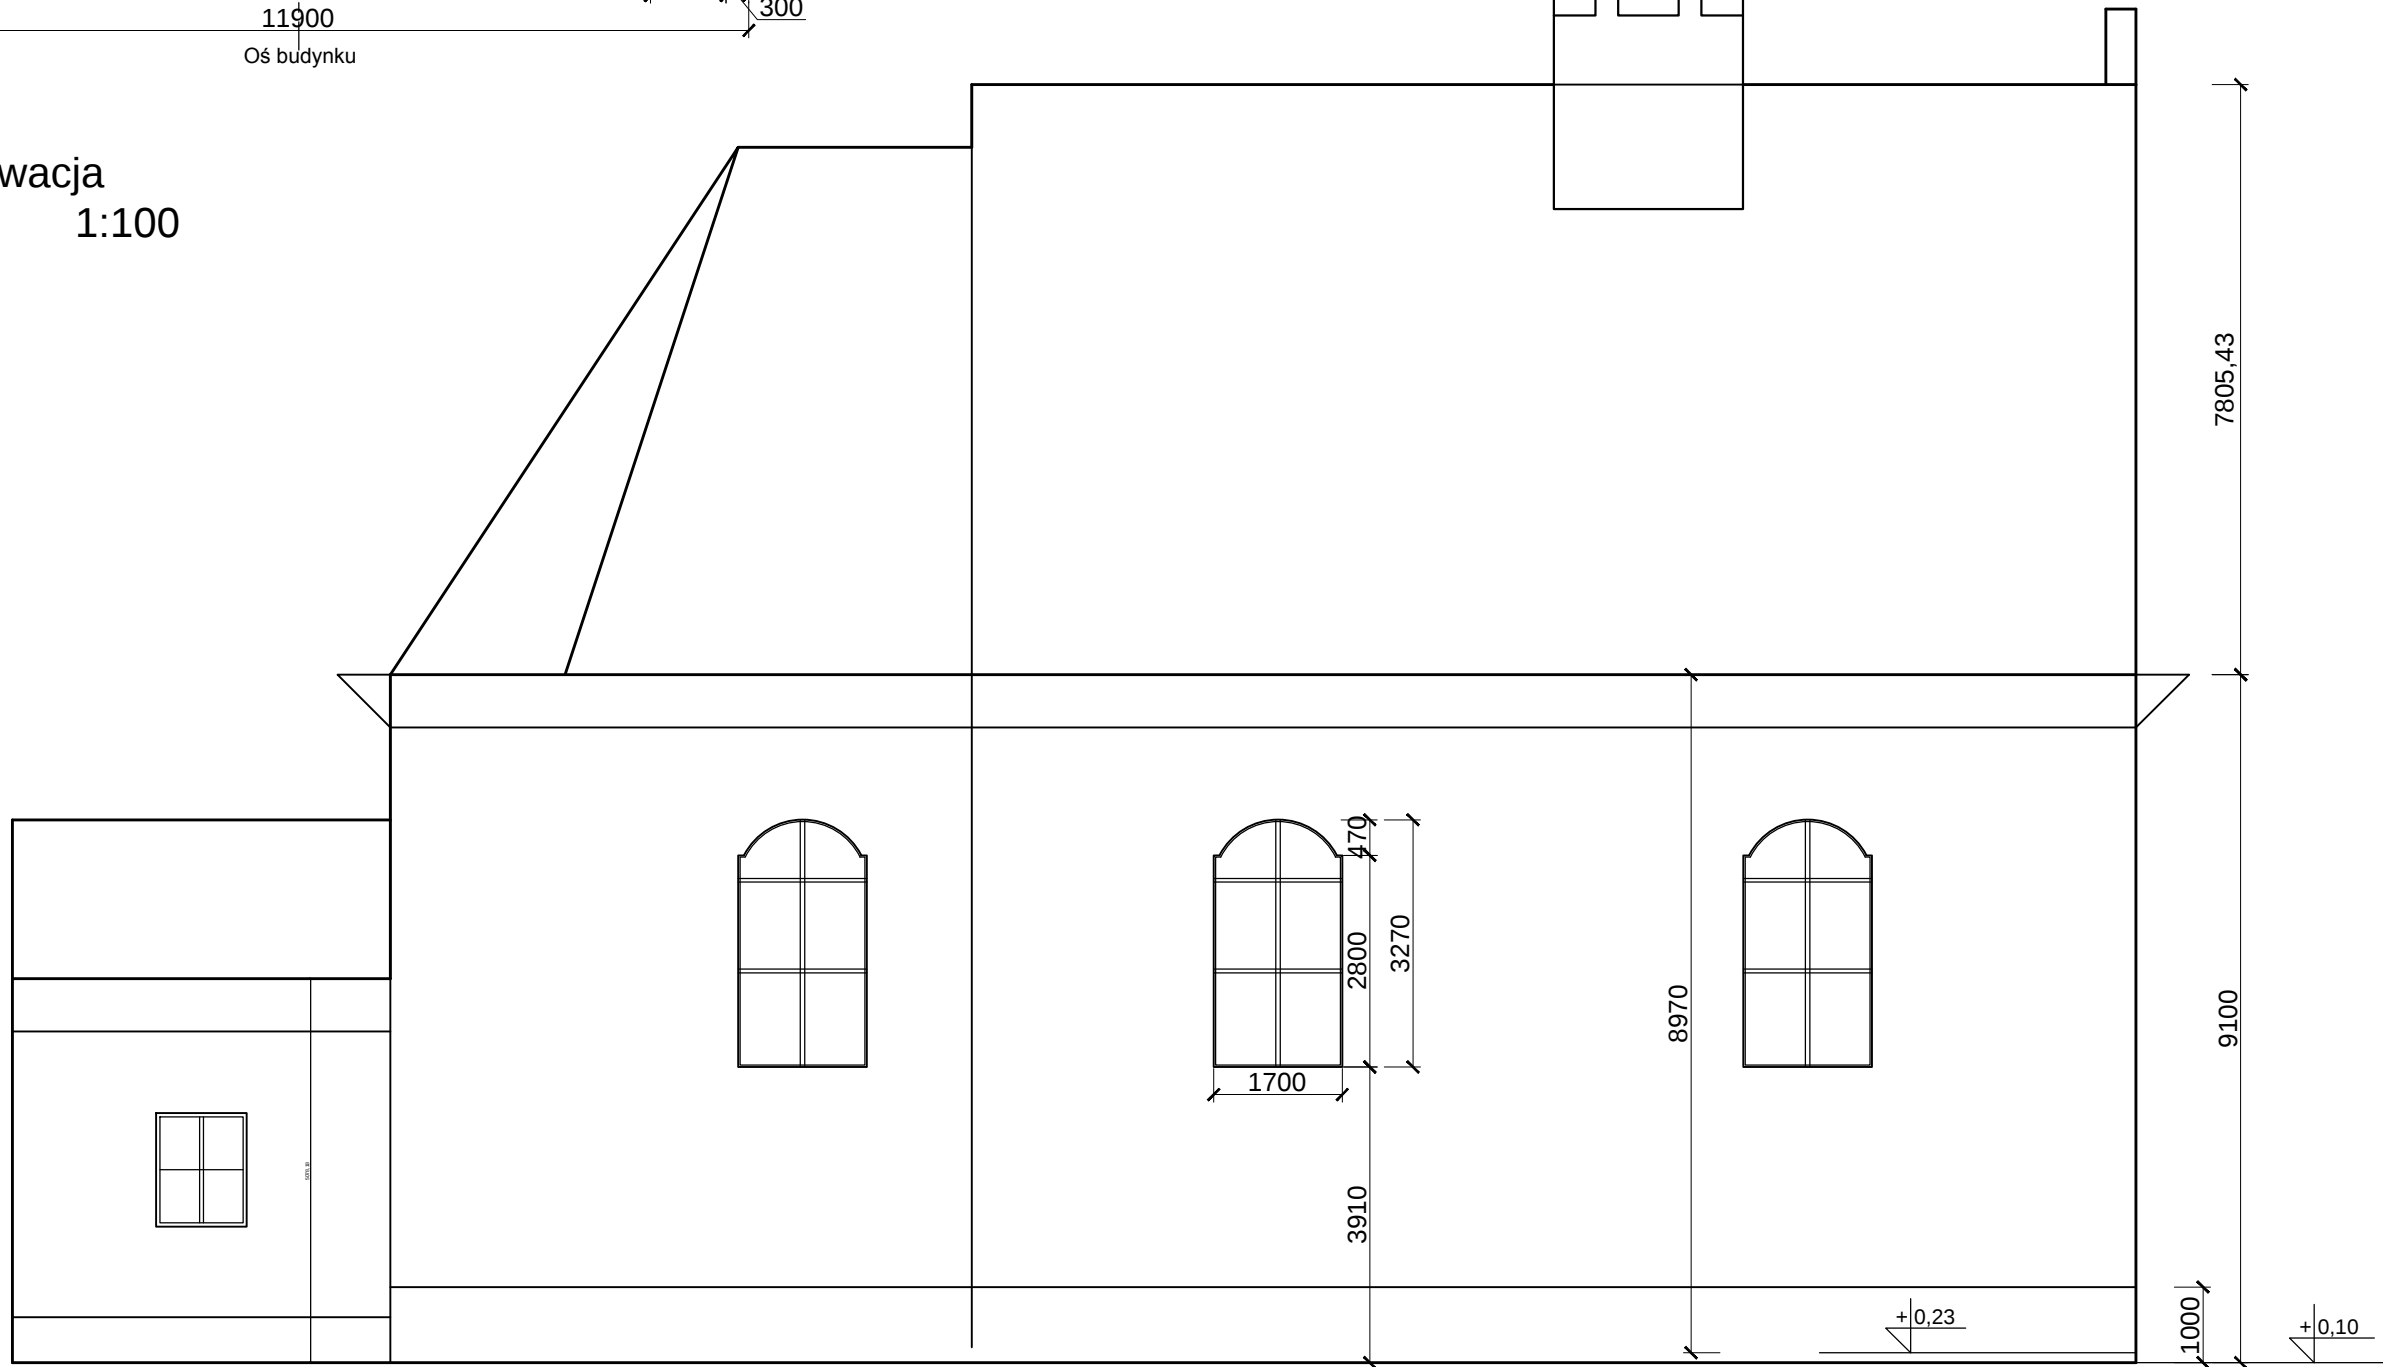

Rzut
1:100

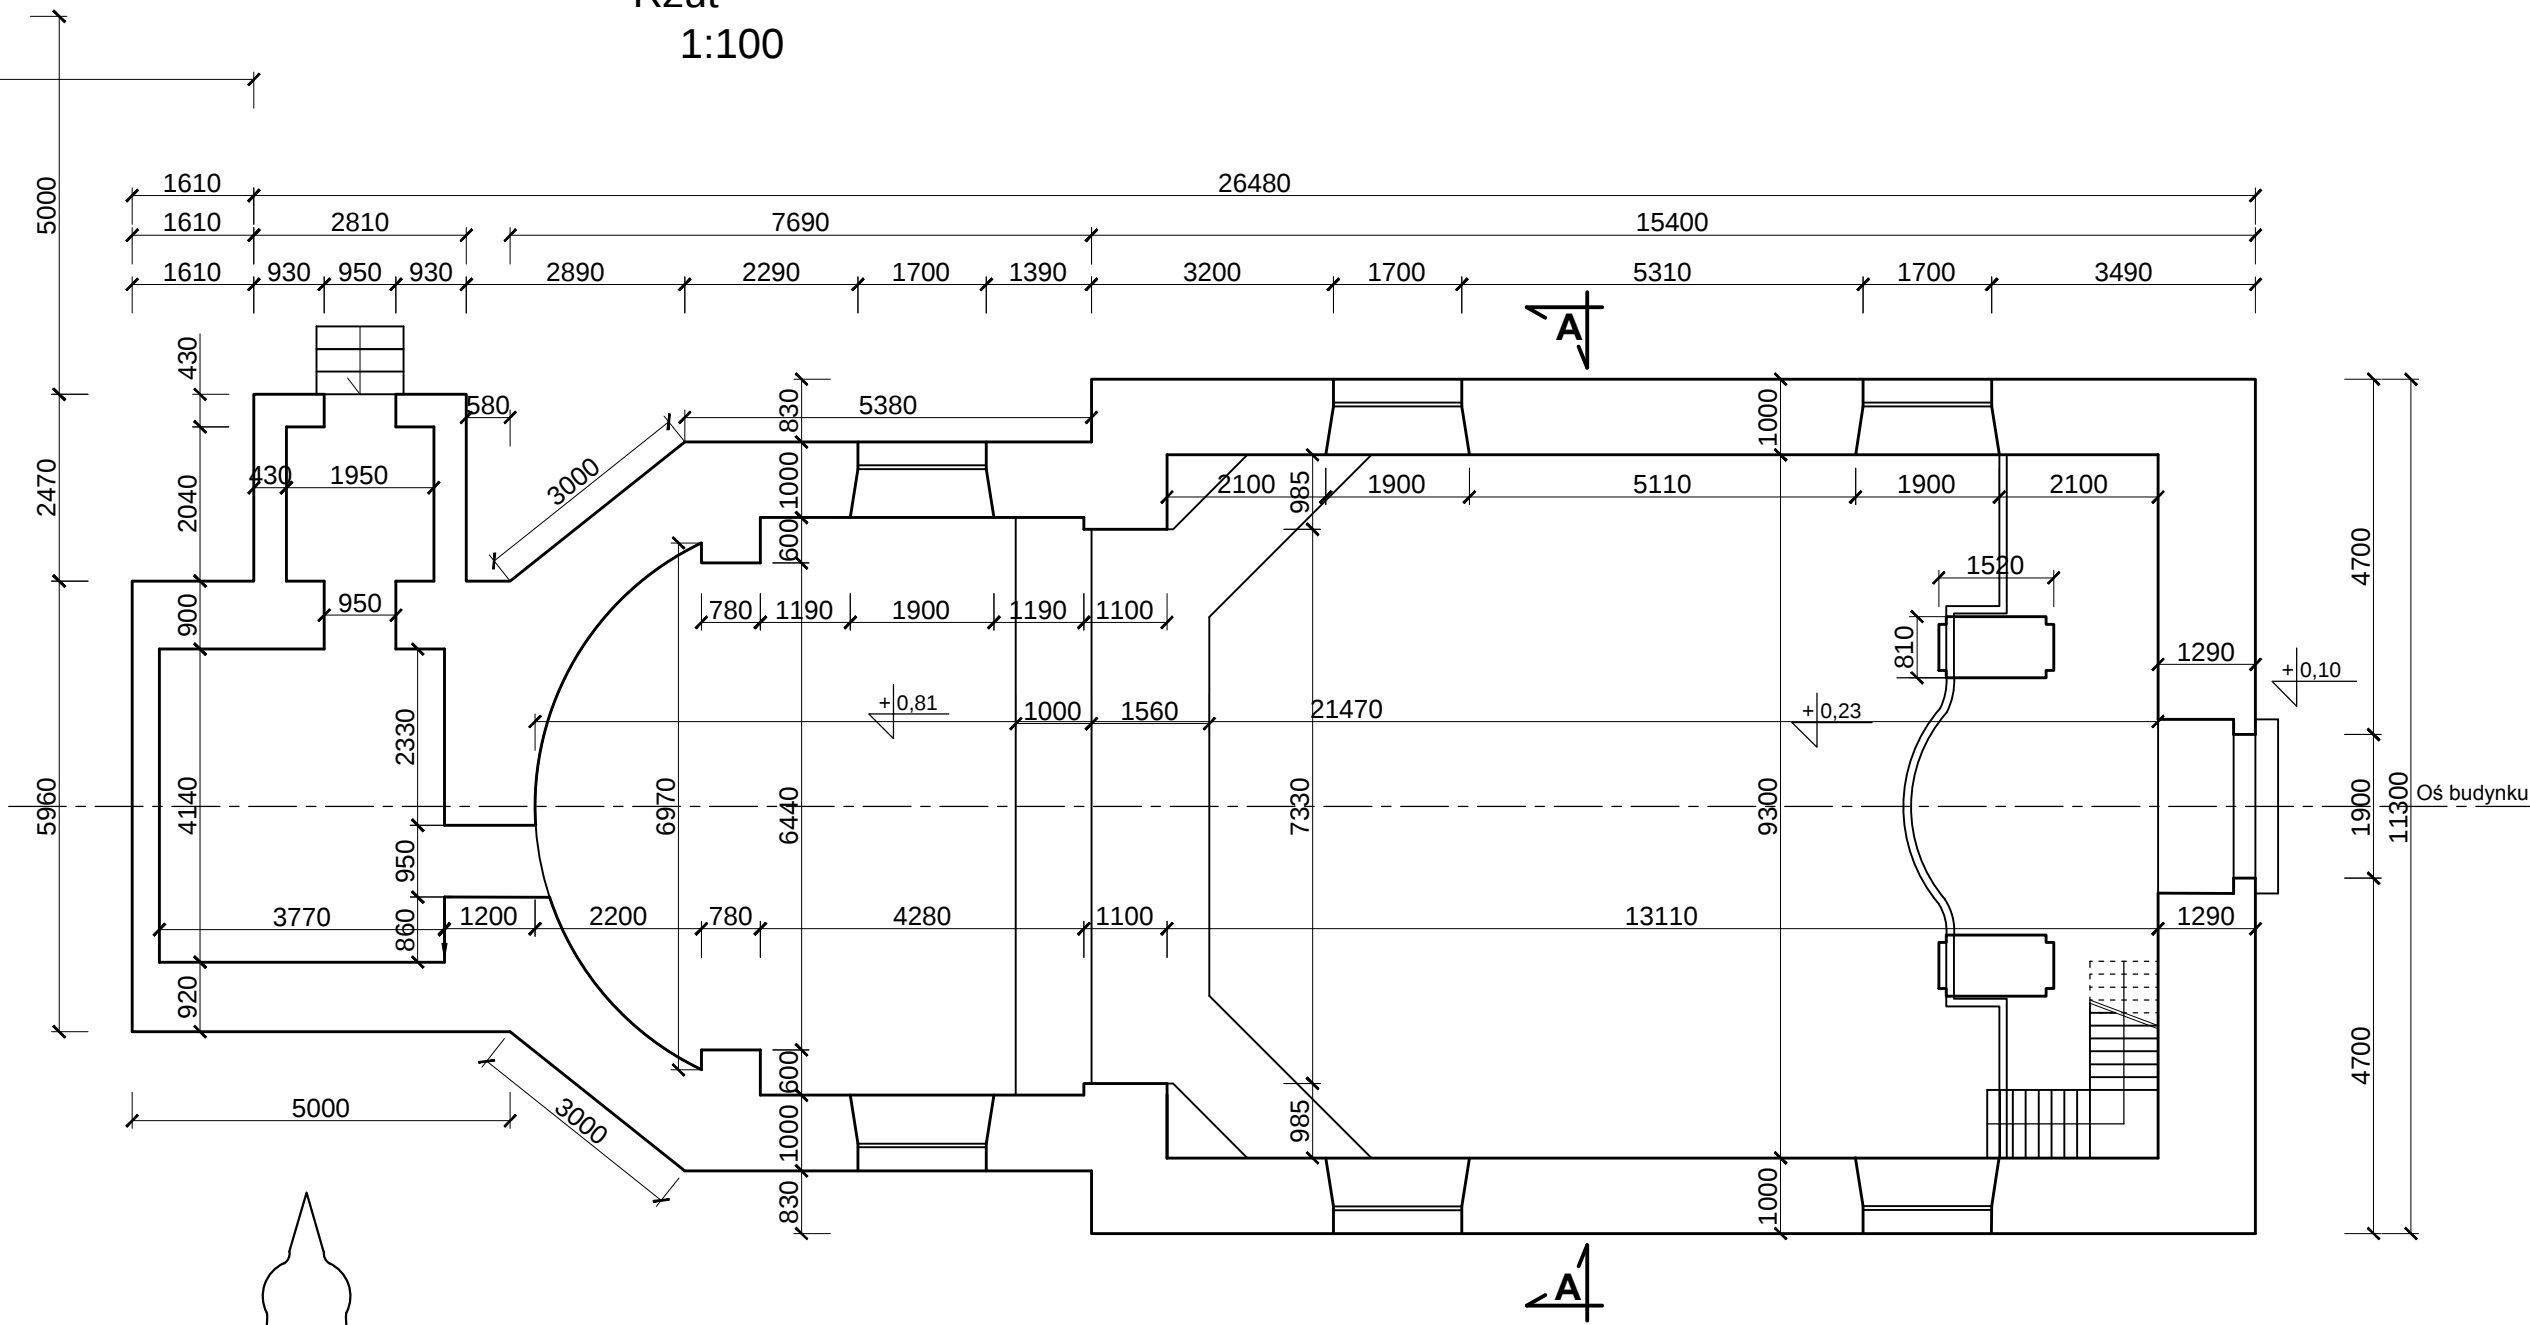

symbol		opis zmiany		data	
PITT		Inowrocław 88-100 ul. Kazimierza Wielkiego 36		12.2014	
Piotr Zgórecki		tel. 601 645 295 pitt@pro.onet.pl		data	
PROJEKTOWAŁ Konstrukcje	inż. Natalia Głogowska		INWESTOR	Parafia Rzymosko - Katolicka Sławsk Wielki 88-150 Kruszwica	
PROJEKTOWAŁ Konstrukcje	inż. Piotr Zgórecki UAN-NB-7210/83/85		INWESTYCJA	Renowacja Kościoła Parafialnego w Sławsku Wielkim	
PROJEKTOWAŁ Instalacje			OBIEKT	Kościół Parafialny p.w. Św. Bartłomieja Sławsk Wielki 88 - 150 Kruszwica, dz. nr 298	
funkcja	imię i nazwisko	nr uprawnień	podpis		
Budowlana	23/2014				
branża	nr projektu	Inwentaryzacja rzuty i przekroje			02
PB	1:100				
etap	skala	nazwa rysunku			symbol