




Elewacja południowa  
1:100

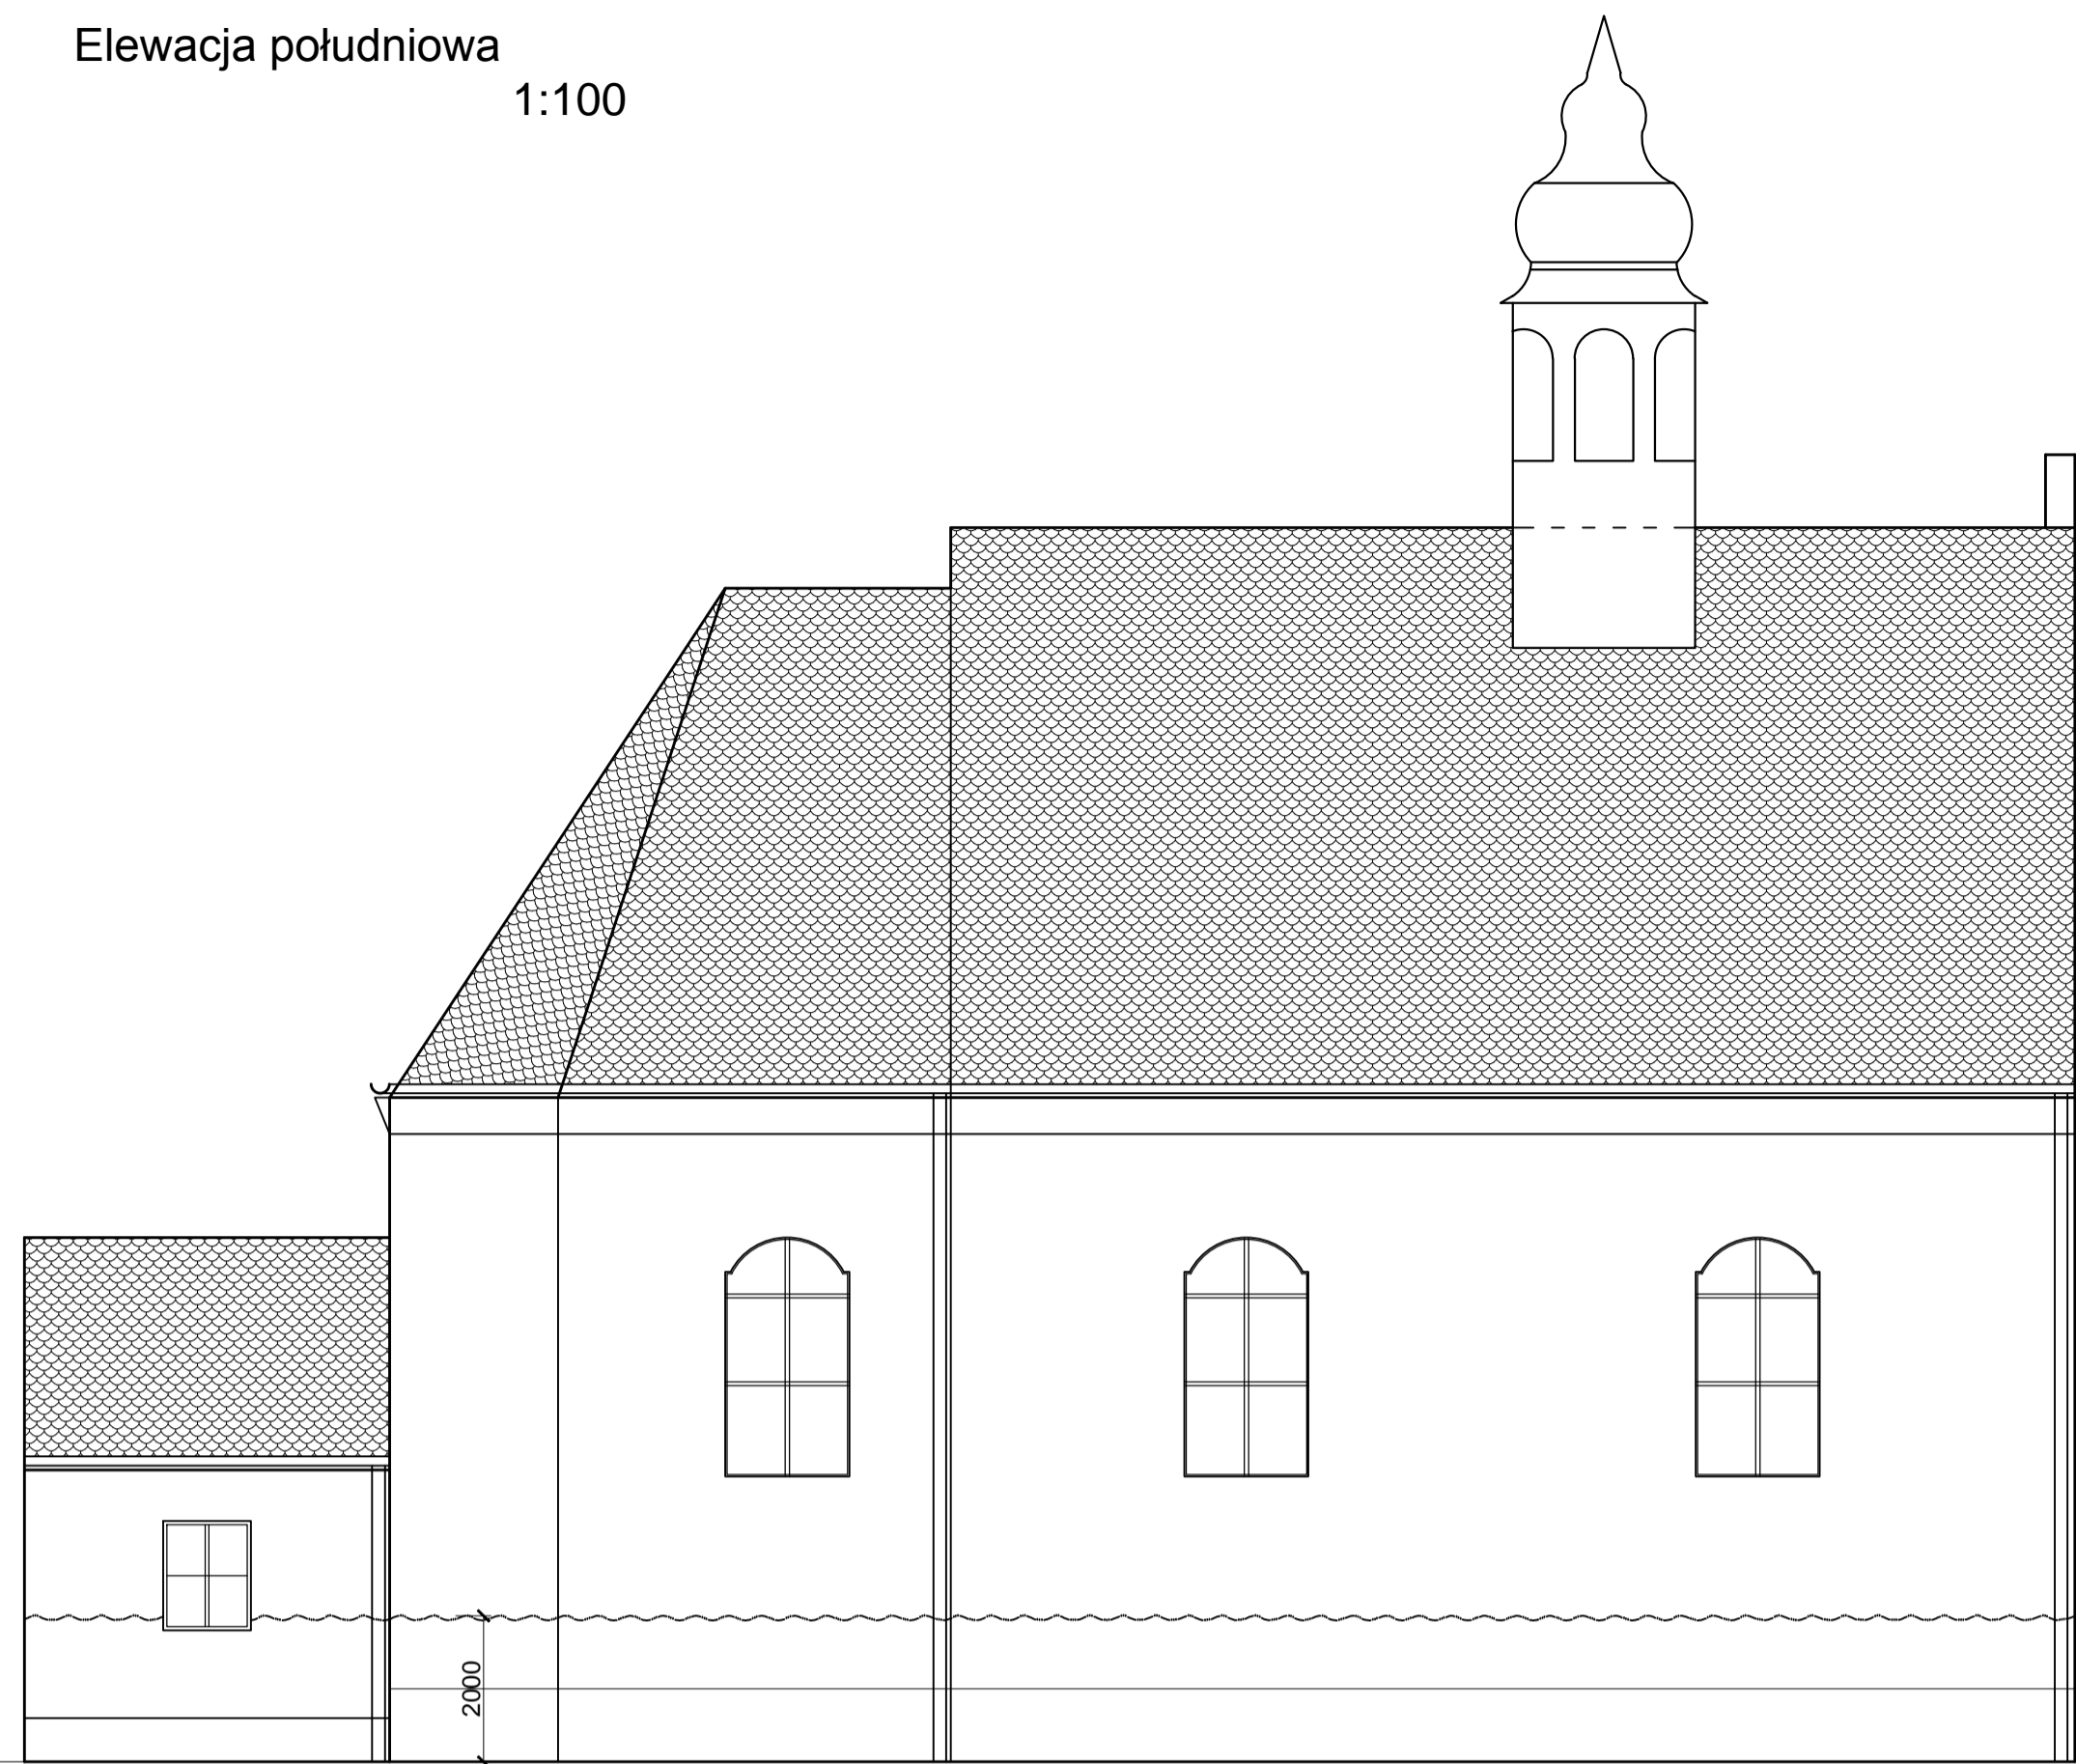


Elewacja wschodnia  
1:100

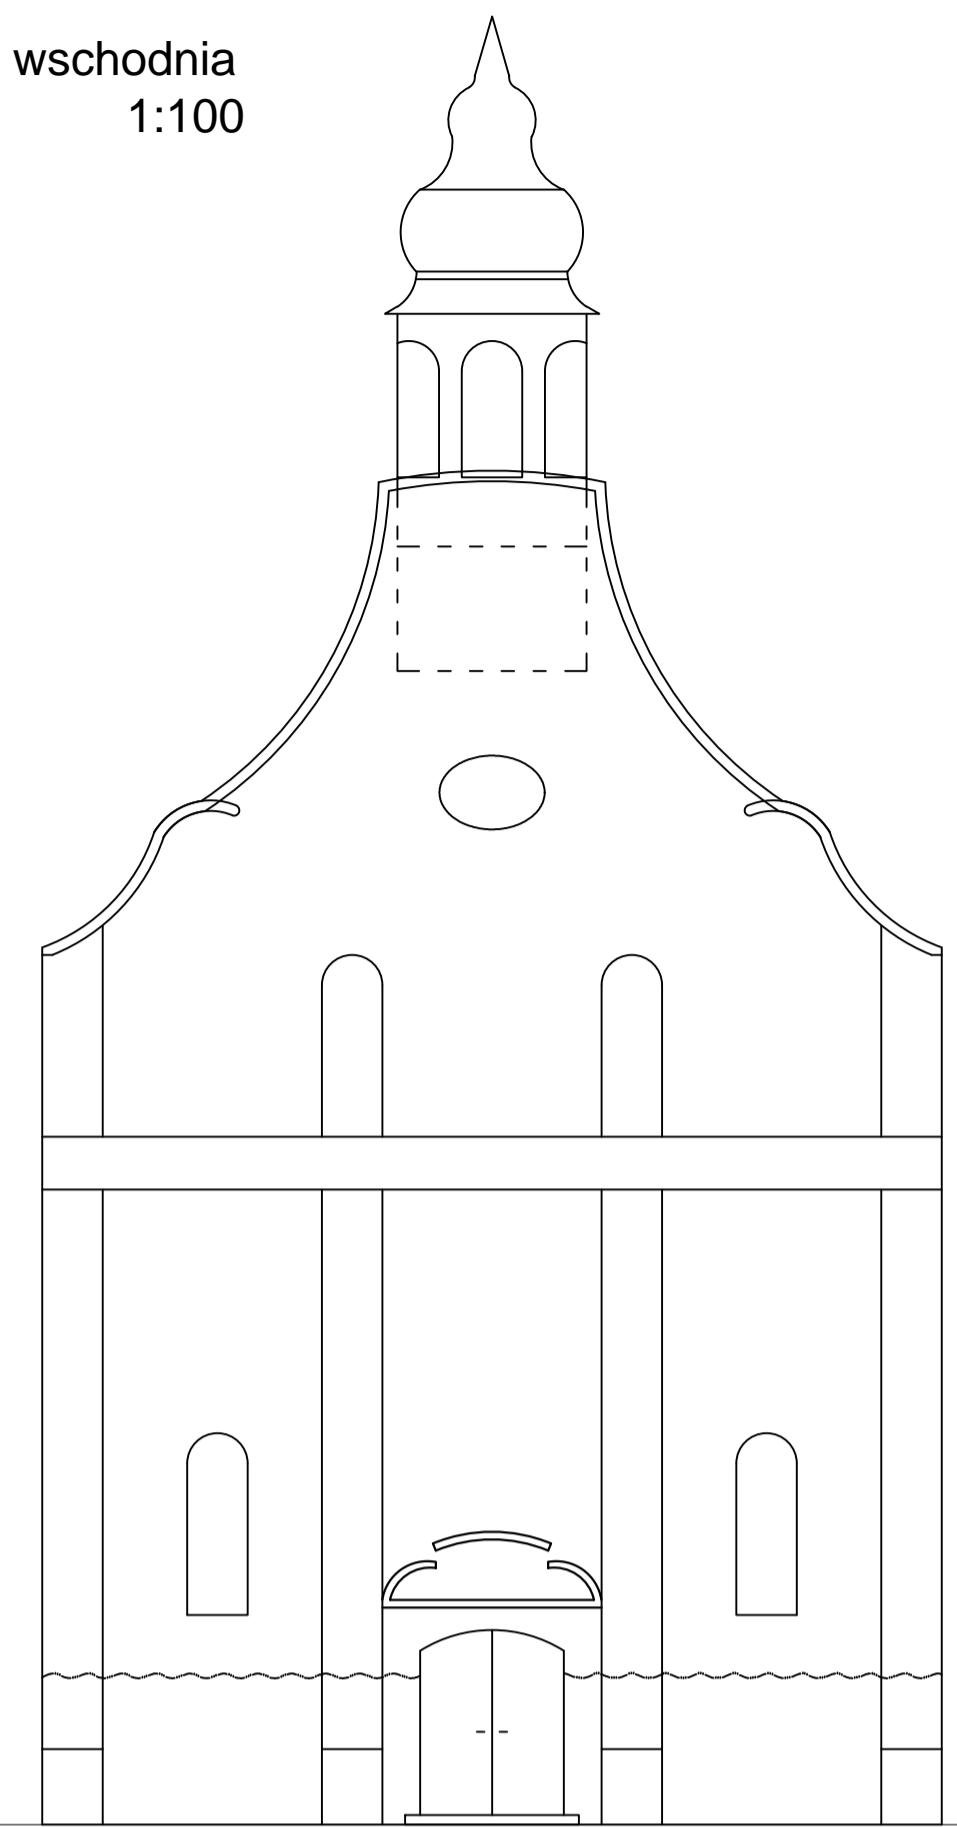

Elewacja północna  
1:100

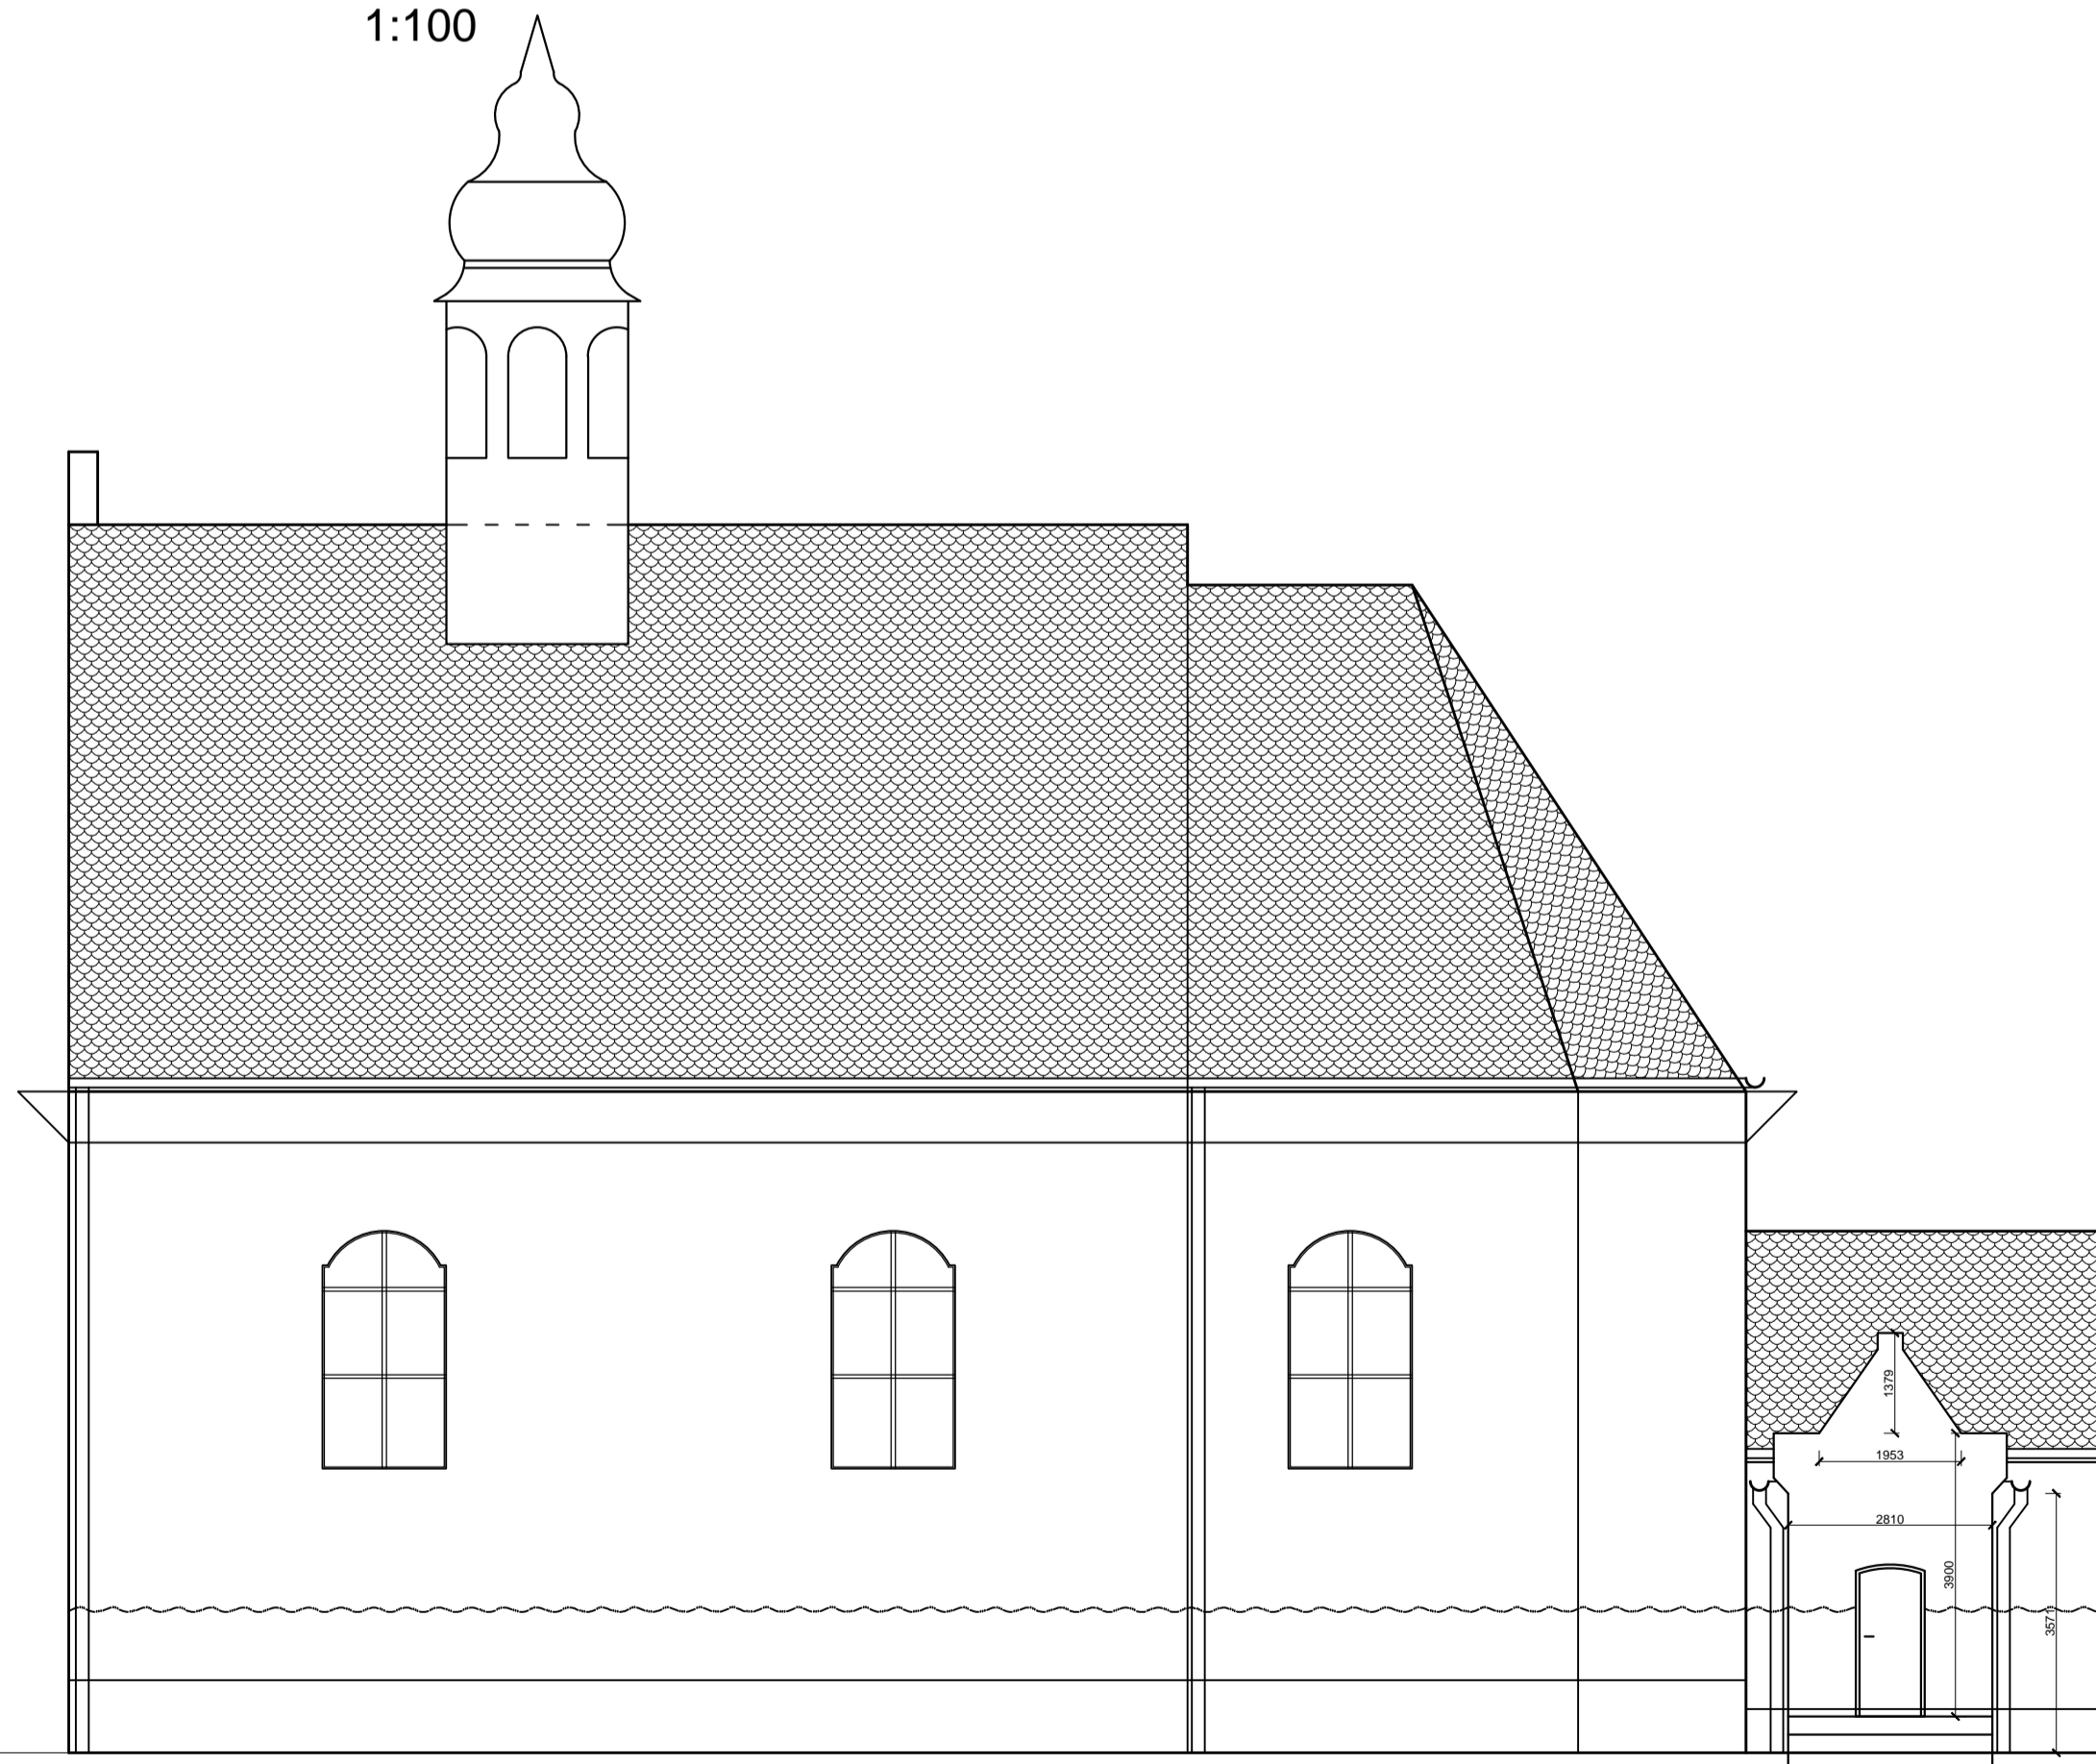

Elewacja zachodnia  
1:100

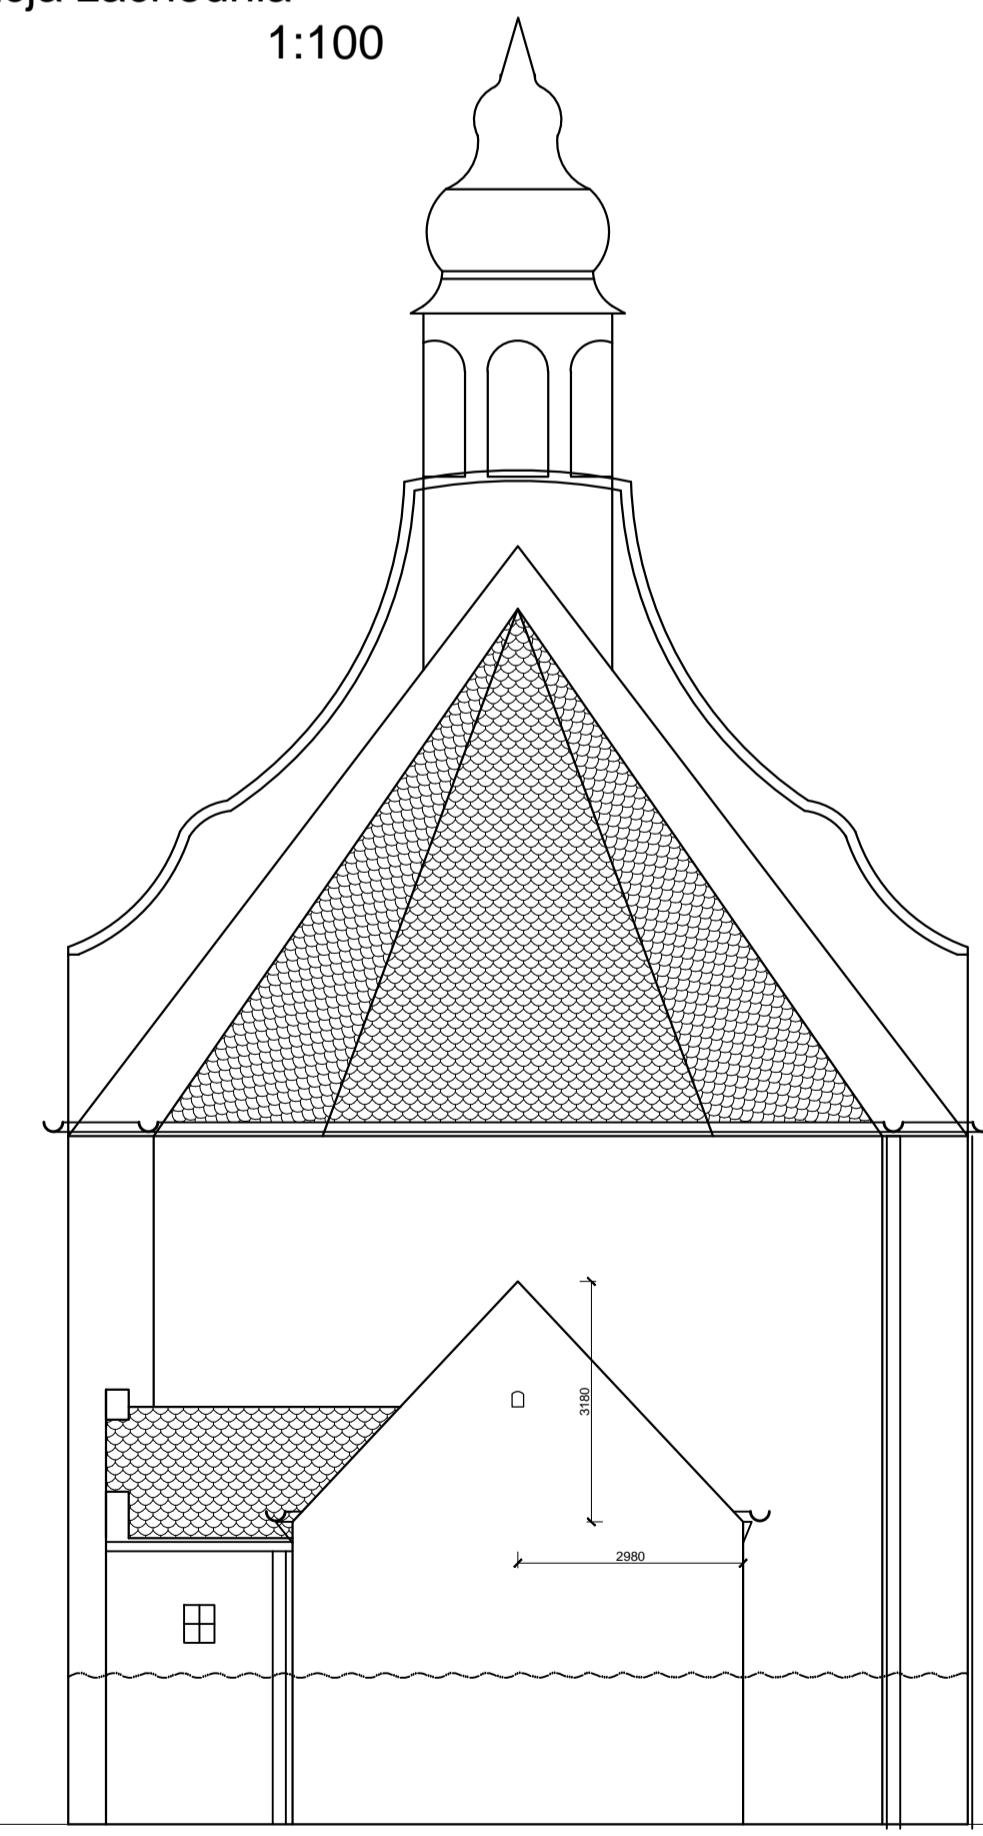

LEGENDA:  
- - - - - Linia skucia tynku zewnętrznego

symbol		opis zmiany		data	
<b>PITT</b> Piotr Zgórecki		Inowrocław 88-100 ul. Kazimierza Wielkiego 36 tel. 601 645 295 pitt@pro.onet.pl		12.2014	
PROJEKTOWAŁ Konstrukcje	inż. Natalia Głogowska	INWESTOR	Parafia Rzymsko - Katolicka Sławsk Wielki 88-150 Kruszwica	data	
PROJEKTOWAŁ Konstrukcje	inż. Piotr Zgórecki UAN-NB-7210/83/85	INWESTYCJA	Renowacja Kościoła Parafialnego w Sławsku Wielkim		
PROJEKTOWAŁ Instalacje		OBIEKT	Kościół Parafialny p.w. Św. Bartłomieja Sławsk Wielki 88 - 150 Kruszwica, dz. nr 298		
funkcja	imię i nazwisko nr uprawnień	podpis			
Budowlana	23/2014	<b>Elewacje</b>		<b>04</b>	
branża	nr projektu				
PB	1:100				
etap	stado	nazwa rysunku		symbol	