



ZAŁĄCZNIK GRAFICZNY DO PROGNOZY ODDZIAŁYWANIA NA ŚRODOWISKO USTALEŃ MIEJSCOWEGO PLANU ZAGOSPODAROWANIA PRZESTRZENNEGO TERENU PRZYLEGŁEGO DO ULICY POZNAŃSKIEJ W MIEJSCOWOŚCI KRUSZWICA, GMINA KRUSZWICA

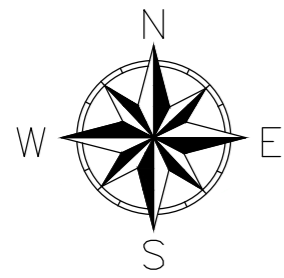

SKALA 1 : 1000

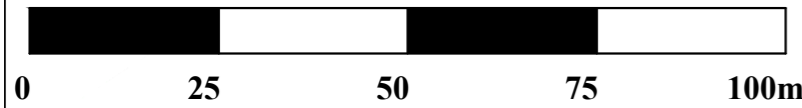

WYRYS ZE STUDIUM UWARUNKOWAŃ I KIERUNKÓW ZAGOSPODAROWANIA PRZESTRZENNEGO MIASTA I GMINY KRUSZWICA



GRANICA OBSZARU OBJĘTEGO OPRACOWANIEM
 OZNACZENIA ZMIANY STUDIUM UWARUNKOWAŃ I KIERUNKÓW ZAGOSPODAROWANIA PRZESTRZENNEGO MIASTA I GMINY KRUSZWICA SPORZĄDZONEGO NA PODSTAWIE UCHWAŁY NR XLVIII/494/2018 Z DNIA 16 PAŹDZIERNIKA 2018 R.
 KIERUNKI ZMIAN W STRUKTURZE PRZESTRZENNEJ MIASTA I GMINY KRUSZWICA ORAZ W PRZEZNACZENIU TERENÓW
 TERENY ZABUDOWY MIESZKANIOWEJ LUB USŁUGOWEJ
 OBSZARY I ZASADY OCHRONY DZIEDZICTWA KULTUROWEGO I ZBYTKÓW ORAZ DÓBR KULTURY WSPÓŁCZESNEJ
 STREFA "A" - STREFA PEŁNEJ OCHRONY KONSERWATORSKIEJ
 STREFA "W" - STREFA OCHRONY ARCHEOLOGICZNEJ
 STREFA "B" - STREFA OCHRONY KONSERWATORSKIEJ

OZNACZENIA OBOWIĄZUJĄCE

SYMBOL	NAZWA
	Granica obszaru objętego planem
	Linie rozgraniczające tereny o różnym przeznaczeniu lub różnych zasadach zagospodarowania
	Tereny zabudowy mieszkaniowej jednorodzinnej wolnostojącej 1 2 3 6 8
	Tereny zabudowy mieszkaniowej jednorodzinnej lub usług 1 2 3 6 8
	Tereny zabudowy mieszkaniowej wielorodzinnej lub usług 1 2 3 6 8
	Teren usług 1 2 3 6 8
	Teren infrastruktury technicznej - teren elektroenergetyki 1 2 3
	Teren parkingu 4 5
	Tereny komunikacji drogowej publicznej - tereny drogi dojazdowej 4 5
	Tereny komunikacji drogowej wewnętrznej 4 5
	Nieprzekraczalne linie zabudowy
	Obowiązujące linie zabudowy
	Wymiarowanie - określone w metrach
	Granica strefy "A" ochrony konserwatorskiej
	Granica strefy "B" ochrony konserwatorskiej
	Granica strefy "W" ochrony archeologicznej
	Obiekty ujęte w ewidencji zabytków

CZYNNIKI NEGATYWNIE WPŁYWAJĄCE NA ŚRODOWISKO I ZDROWIE LUDZI:

- ZMIANA KRAJOBRAZU
- PRZEKSZTAŁCENIE POWIERZCHNI ZIEMI
- SYNANTROPIZACJA SZATY ROŚLINNEJ
- ZANIECZYSZCZENIA ROPOPOCHODNYMI
- HAŁAS KOMUNIKACYJNY I SPALINY
- ODPADY I ŚCIEKI KOMUNALNE
- ODPADY I ŚCIEKI PRODUKCYJNE
- WYLĄCZENIE GLEB Z ROLNICZEGO UŻYTKOWANIA

KOPIA MAPY ZASADNICZEJ

Nazwa organu wydającego licencję:	Starosta Inowrocławski
Nr licencji:	6642.1.3280.2023_0407_P
Data wykonania kopii:	23.11.2023 r.
Układ współrzędnych:	PL-2000 str. 6

ORGAN SPORZĄDZAJĄCY PLAN:
 BURMISTRZ KRUSZWICY