



ZAŁĄCZNIK GRAFICZNY DO PROGNOZY ODDZIAŁYWANIA NA ŚRODOWISKO USTALEŃ MIEJSCOWEGO PLANU ZAGOSPODAROWANIA PRZESTRZENNEGO TERENU PRZYLEGŁEGO DO ULICY POZNAŃSKIEJ W MIEJSCOWOŚCI KRUSZWICA, GMINA KRUSZWICA



SKALA 1 : 1000

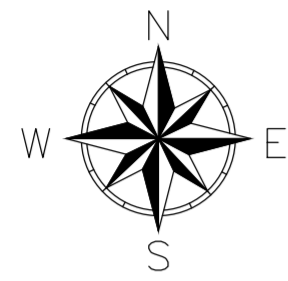

WYRYS ZE STUDIUM UWARUNKOWAŃ I KIERUNKÓW ZAGOSPODAROWANIA PRZESTRZENNEGO MIASTA I GMINY KRUSZWICA

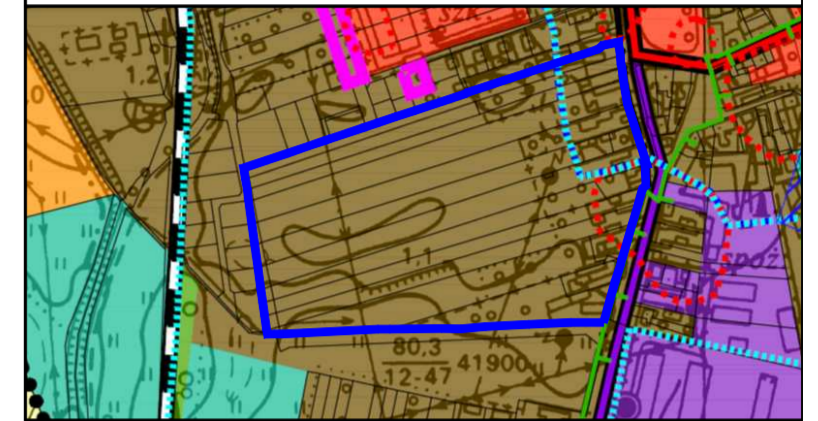

- GRANICA OBSZARU OBJĘTEGO OPRACOWANIEM
- OZNACZENIA ZMIANY STUDIUM UWARUNKOWAŃ I KIERUNKÓW ZAGOSPODAROWANIA PRZESTRZENNEGO MIASTA I GMINY KRUSZWICA SPOZĄDZONEGO NA PODSTAWIE UCHWAŁY NR XLVIII/442/2018 Z DNIA 16 PAŹDZIERNIKA 2018 R.
- KIERUNKI ZMIAN W STRUKTURZE PRZESTRZENNEJ MIASTA I GMINY KRUSZWICA ORAZ W PRZEZNACZENIU TERENÓW
- TERENY ZABUDOWY MIESZKANIOWEJ LUB USŁUGOWEJ
- OBSZARY I ZASADY OCHRONY DZIEDZICTWA KULTUROWEGO I ZBYTKÓW ORAZ DÓBR KULTURY WSPÓŁCZESNEJ
- STREFA "A" - STREFA PEŁNEJ OCHRONY KONSERWATORSKIEJ
- STREFA "W" - STREFA OCHRONY ARCHEOLOGICZNEJ
- STREFA "B" - STREFA OCHRONY KONSERWATORSKIEJ

OZNACZENIA OBOWIĄZUJĄCE

SYMBOL	NAZWA
	Granica obszaru objętego planem
	Linie rozgraniczające tereny o różnym przeznaczeniu lub różnych zasadach zagospodarowania
	MNW Tereny zabudowy mieszkaniowej jednorodzinnej wolnostojącej 1 2 3 6 8
	MN-U Tereny zabudowy mieszkaniowej jednorodzinnej lub usług 1 2 3 6 8
	MW-U Tereny zabudowy mieszkaniowej wielorodzinnej lub usług 1 2 3 6 8
	U Teren usług 1 2 3 6 8
	IE Teren infrastruktury technicznej - teren elektroenergetyki 1 2 3
	KOP Teren parkingu 4 5
	KDD Tereny komunikacji drogowej publicznej - tereny drogi dojazdowej 4 5
	KR Tereny komunikacji drogowej wewnętrznej 4 5
	Nieprzekraczalne linie zabudowy
	Obowiązujące linie zabudowy
	Wymiarowanie - określone w metrach
	Granica strefy "A" ochrony konserwatorskiej
	Granica strefy "W" ochrony archeologicznej
	Obiekty ujęte w ewidencji zabytków

CZYNNIKI NEGATYWNIE WPLYWAJĄCE NA ŚRODOWISKO I ZDROWIE LUDZI:

- ZMIANA KRAJOBRAZU
- PRZEKSZTAŁCENIE POWIERZCHNI ZIEMI
- SYNANTROPIZACJA SZATY ROŚLINNEJ
- ZANIECZYSZCZENIA ROPOPOCHODNYMI
- HAŁAS KOMUNIKACYJNY I SPALINY
- ODPADY I ŚCIEKI KOMUNALNE
- ODPADY I ŚCIEKI PRODUKCYJNE
- WYŁĄCZENIE GLEB Z ROLNICZEGO UŻYTKOWANIA

KOPIA MAPY ZASADNICZEJ

Nazwa organu wydającego licencję:	Starosta Inowrocławski
Nr licencji:	6642.1.3280.2023_0407_P
Data wykonania kopii:	23.11.2023 r.
Układ współrzędnych:	PL-2000 str. 6

ORGAN SPORZĄDZAJĄCY PLAN:
BURMISTRZ KRUSZWICY